


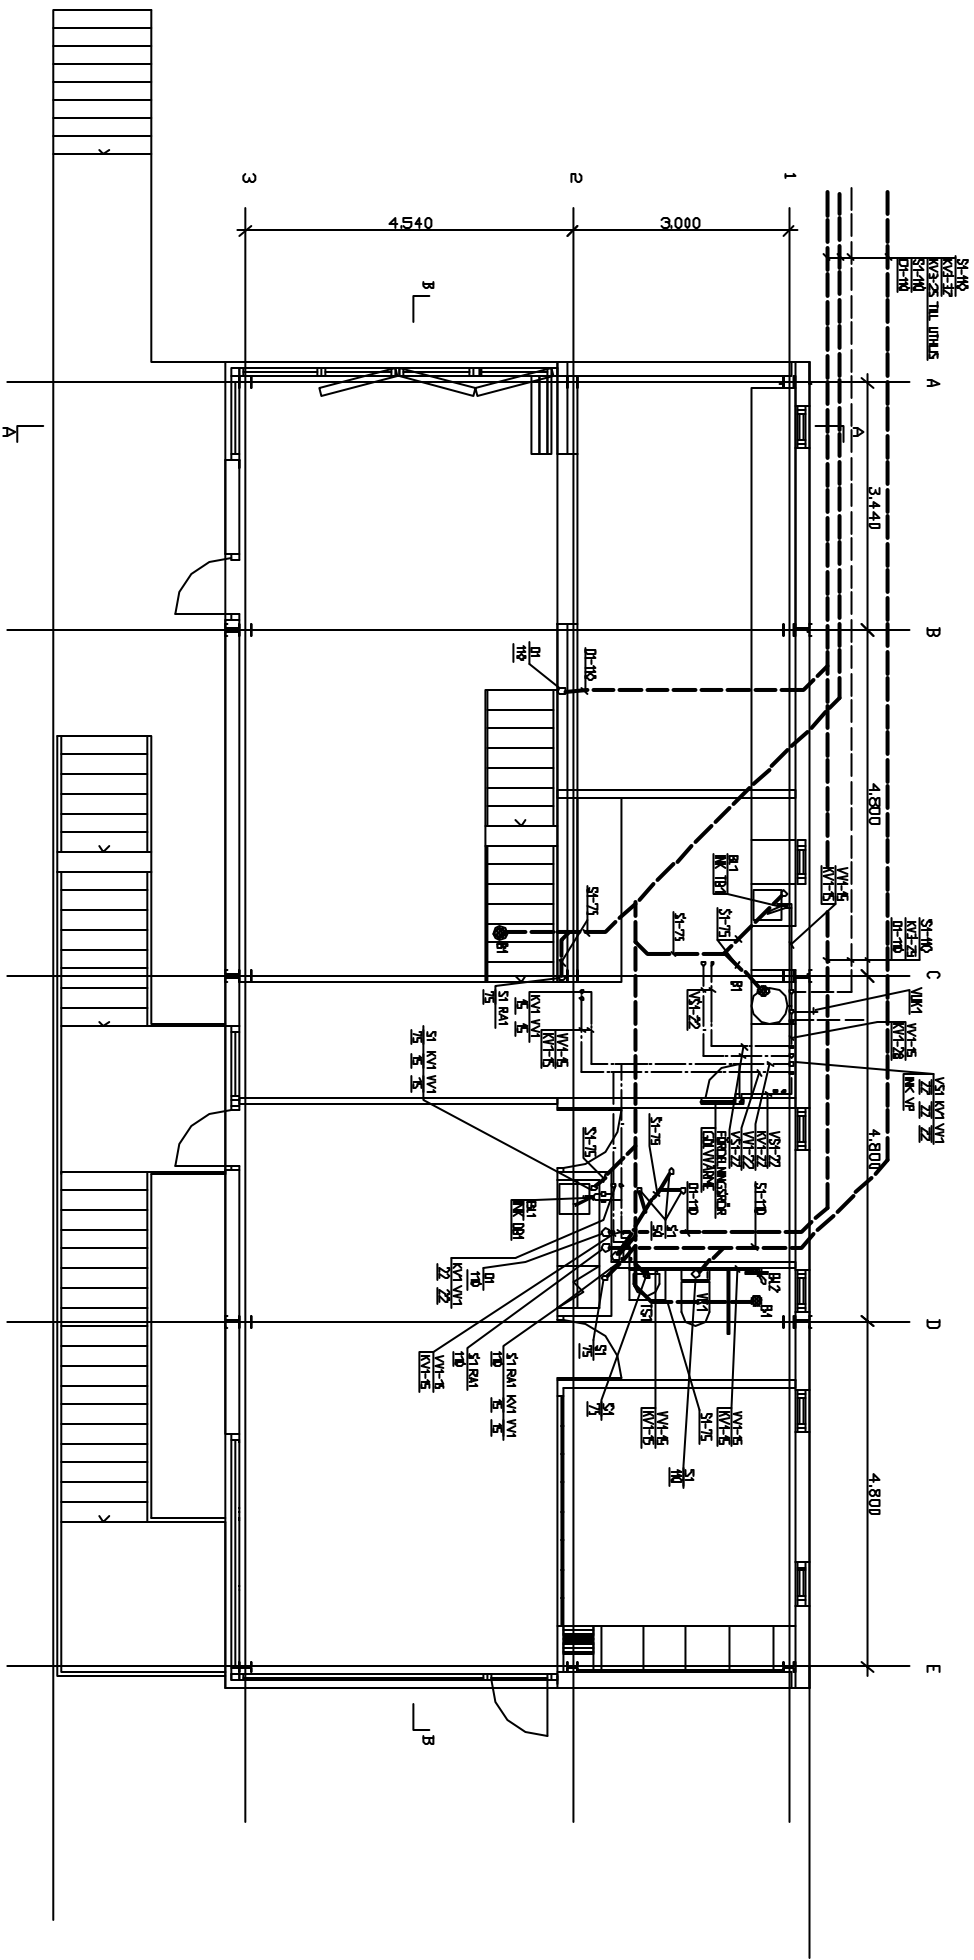

FK 2006-06-12

REF	ART	ANMÄRKNINGAR	MÄTT	ENH
Granskningshandling				
Älvd Konsthall				
Unkedalsvägen 18 , 133 37 Salsbodden				
Dan Milnen VVS-Konsult				
Södersjöns 42, 741 46 Huddinge				
Tel 08-771 03 03, Fax 08-771 03 08				
Mobil 070-781 03 03				
UPDRAG NR				
BETÄNKNING	HÄRLEDNING			
Dokument	Dokument			
2006-11-15	Dan Milnen			
Nybyggnad av Konsthall				
Enhetlän				
VVS-Installationer				
Skala	Mått			
1:50 A1	V50:01			
REF				