

FÖRTECKNING, A-RITNINGAR

ÄLGÖ KONSTHALL, MIKAEL RICHTER

FÖRFRÅGNINGSUNDERLAG

DATUM

SENAST REV

2006 05 14

aPolis AB, Körsbärsvägen 22, 114 23 Stockholm

TEL 08-6730380 www.apolis.se

RITNINGNUMMER	REV	RITNINGENS INNEHÅLL	FORMAT	SKALA	RITNINGSDATUM	ÄNDRINGSDAT
---------------	-----	---------------------	--------	-------	---------------	-------------

planer:

A 30: 01	Situationsplan	A1/A3	1:200/1:400	06-05-14
A 30: 11	Planer bottenvåning och plan 1	A1/A3	1:50/1:100	06-05-14
A 30: 12	Planer bottenvåning och plan 1	A1/A3	1:50/1:100	06-05-14

Fasaader och sektioner:

A 30: 21	Elevationer syd, öst och väst	A1/A3	1:50/1:100	06-05-14
A 30: 22	Elevation norr, sektion BB	A1/A3	1:50/1:100	06-05-14

Sektioner:

A 30: 31	Sektion AA	A1/A3	1:20/1:40	06-05-14
----------	------------	-------	-----------	----------

Detaljer:

A 30: 41	Detaljer	A1/A3	1:5/10	06-05-14
A 30: 42	Detaljer	A1/A3	1:5/10	06-05-14
A 30: 43	Detaljer	A1/A3	1:5/10/20	06-05-14

Stomme:

A 30: 51	Planer A1/A3	1:50/1:100	06-05-14
----------	--------------	------------	----------

summa **10 ritningar**

FÖRKLARINGAR


ALLA MÅTT ÄR I METER

FÖRESKRIFTER


PLACERING AV HUS ENL. NACKA UTSTAK- NINGENS INMÄTNING PÅ PLATS



BET	ANT	ÄNDRINGEN AVSER	DATUM	SIG
FÖRFRÅGNINGSUNDERLAG				
ÄLGÖ KONSTHALL Ulrikedalsvägen 22, 133 37 Saltsjöbaden				
aPolis^{AB} KÖRSBÄRSVÄGEN 22, 114 23 STOCKHOLM				
UPPDRAG NR	RITAD / KONSTR. AV		HÄNDLAGGARE	
DATUM	ANSVARIG		OBW	
05.08.22			OLA BROMS WESSEL	
SITUATIONSPLAN				
SKALA		NUMMER		BET
1:200/1:400		A30 : 01		

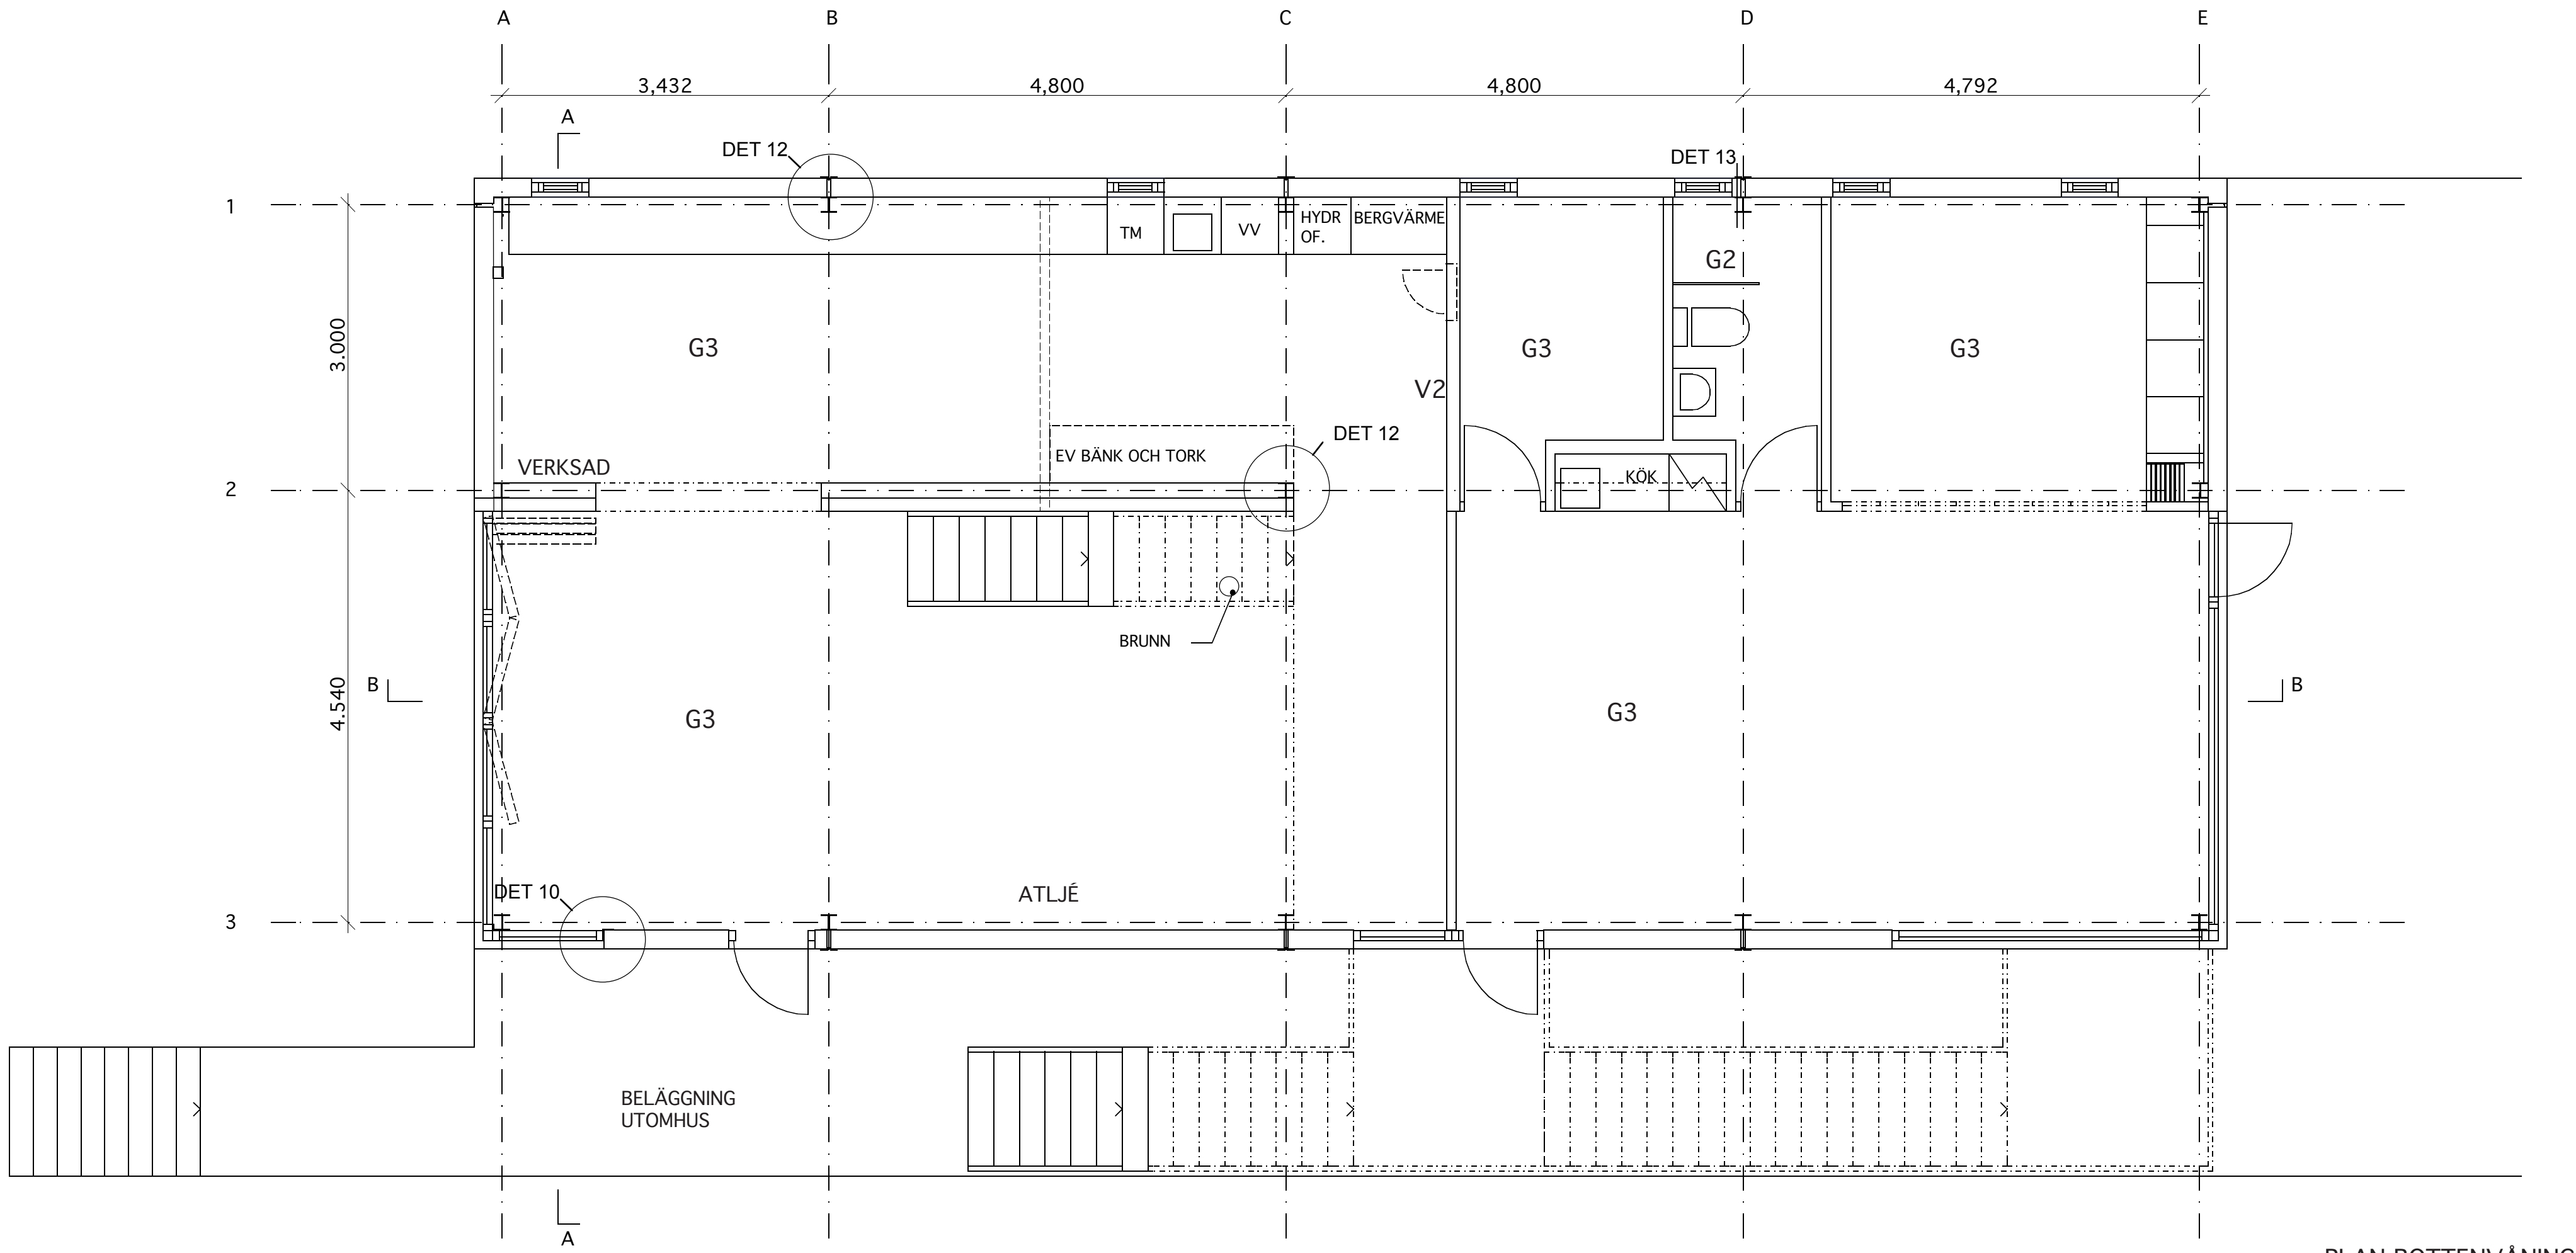

PLAN BOTTENVÅNING

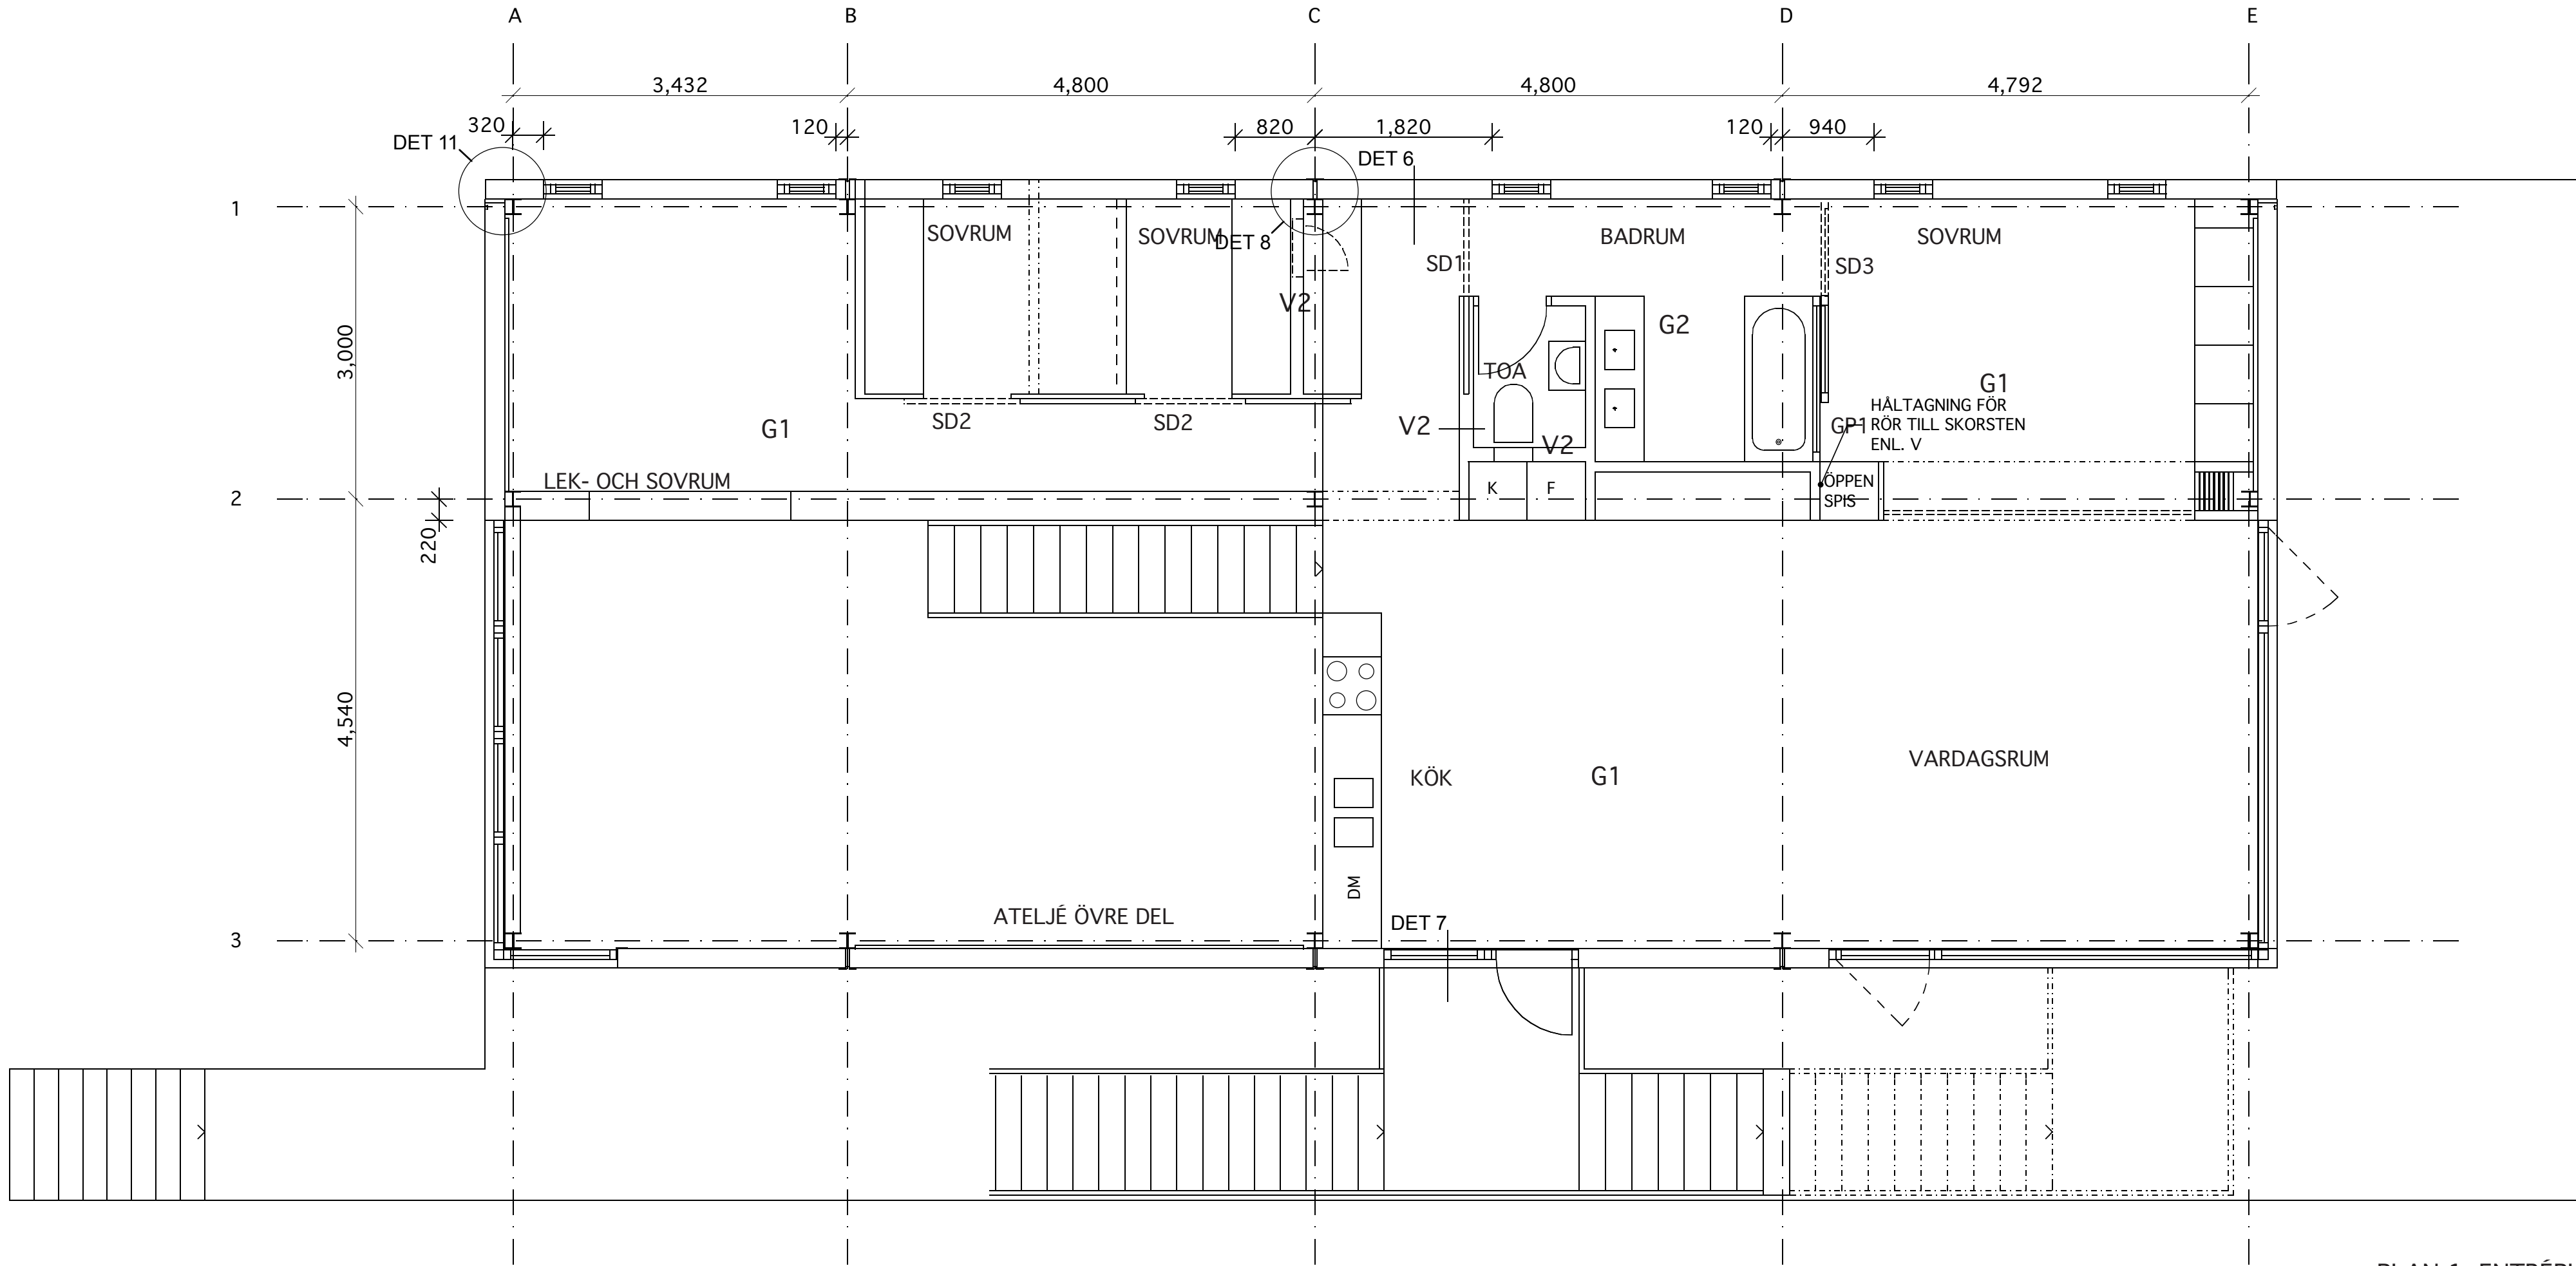

PLAN 1, ENTRÉPLAN

FÖRKLARINGAR

ALLA MÄTT ÄR I MM

FÖRESKRIFTER

GOLV:

G1: ÖVERBETONG TYP MAXIT INDUSTRI EL-
LER DUROTOP ABS 410 ELLER LIKVÄRDIG.
BEHANDLAS MED JONSTON REPELLO
G2: LACKAS POLYURETANLACK SOM KLAR-
RAR VÅTRUM. FÄRG ENL. SENARE BESKED
G3: PLATTA PÅ MARK BLIR FÄRDIGT GOLV.
BEHANDLAS MED MASTERTOP I GJUTNING
OCH STÅLGLÄTTAS.

DÖRRAR:

INNERDÖRRAR
SD1 =INFÄLLD TYP SWEDOOR EL. LIK.
SD2 =UTANPÅLIGGANDE SKJUDÖRR MED
SYNLIG SKENA I TAK. TYP SWEDOR EL.LIK
SD3 =LIKA SD2 MEN GLASAD

YTTERDÖRRAR:
TYP ALUMAN ID65 ALAUMINIUMKARM
DÖRRBLAD SLÄT ALUMAN EL. LIKN. KULÖR
LIKA FASAD.

FÖNSTER
GP1 FÖNSTERDÖRR TYP SAPA SB 1074
KULÖR LIKA FASAD
GP2 GLASPARTI PROFIL LIKA ÖVRIGA
FÖNSTER, KULÖR LIKA FASAD
ÖVRIGA FÖNSTER ALUMINIUM TYP ALUMAN
STANDARDFÖNSTER
MÄTT FÖNSTER = HÅLTAGNING I VÄGG

UNDERTAK:
UNDERTAK OBEHANDLAD BETONG

VÄGGAR:
122MM - 2x13 GIPS, 70 regel, 2x13
GIPS DÅR INTE ANNAT ANGES.

V2= 142MM - 2x13 GIPS, 90 regel, 2x13
GIPS.

VÄGG VID SKJUTDÖRR EN. DÖRRTILLVER-
KARENS ANVISNINGAR


KÖK:
ENL. SENARE BESKED

ÖVRIGT:
YTTERTRAPPA I STÅL ENL. LEVERANTÖR

GÄRDEROBER OCH ANNAN INREDNING ENL.
LEVERANTÖR

HÄNVISNINGAR
DETALJER A30:42
DETALJER A30:43

BET	ANT	ÄNDRINGEN AVSER	DATUM	SIGN
FÖRFRÅGNINGSUNDERLAG				
ÄLGÖ KONSTHALL Ulrikedalsvägen 18, 133 37 Saltsjöbaden				
aPolis AB KÖRSBÄRSVÄGEN 22, 114 23 STOCKHOLM				
UPPDRAG NR	1	RITAD / KONSTR AV	HÄNDLAGGARE	
			OBW	
DATUM	2006.05.12	ANSVARIG	OLA BROMS WESSEL	
BOTTENVÅNING OCH PLAN 1				
SKALA	1:50/1:100	NUMMER	A30 : 11	BET

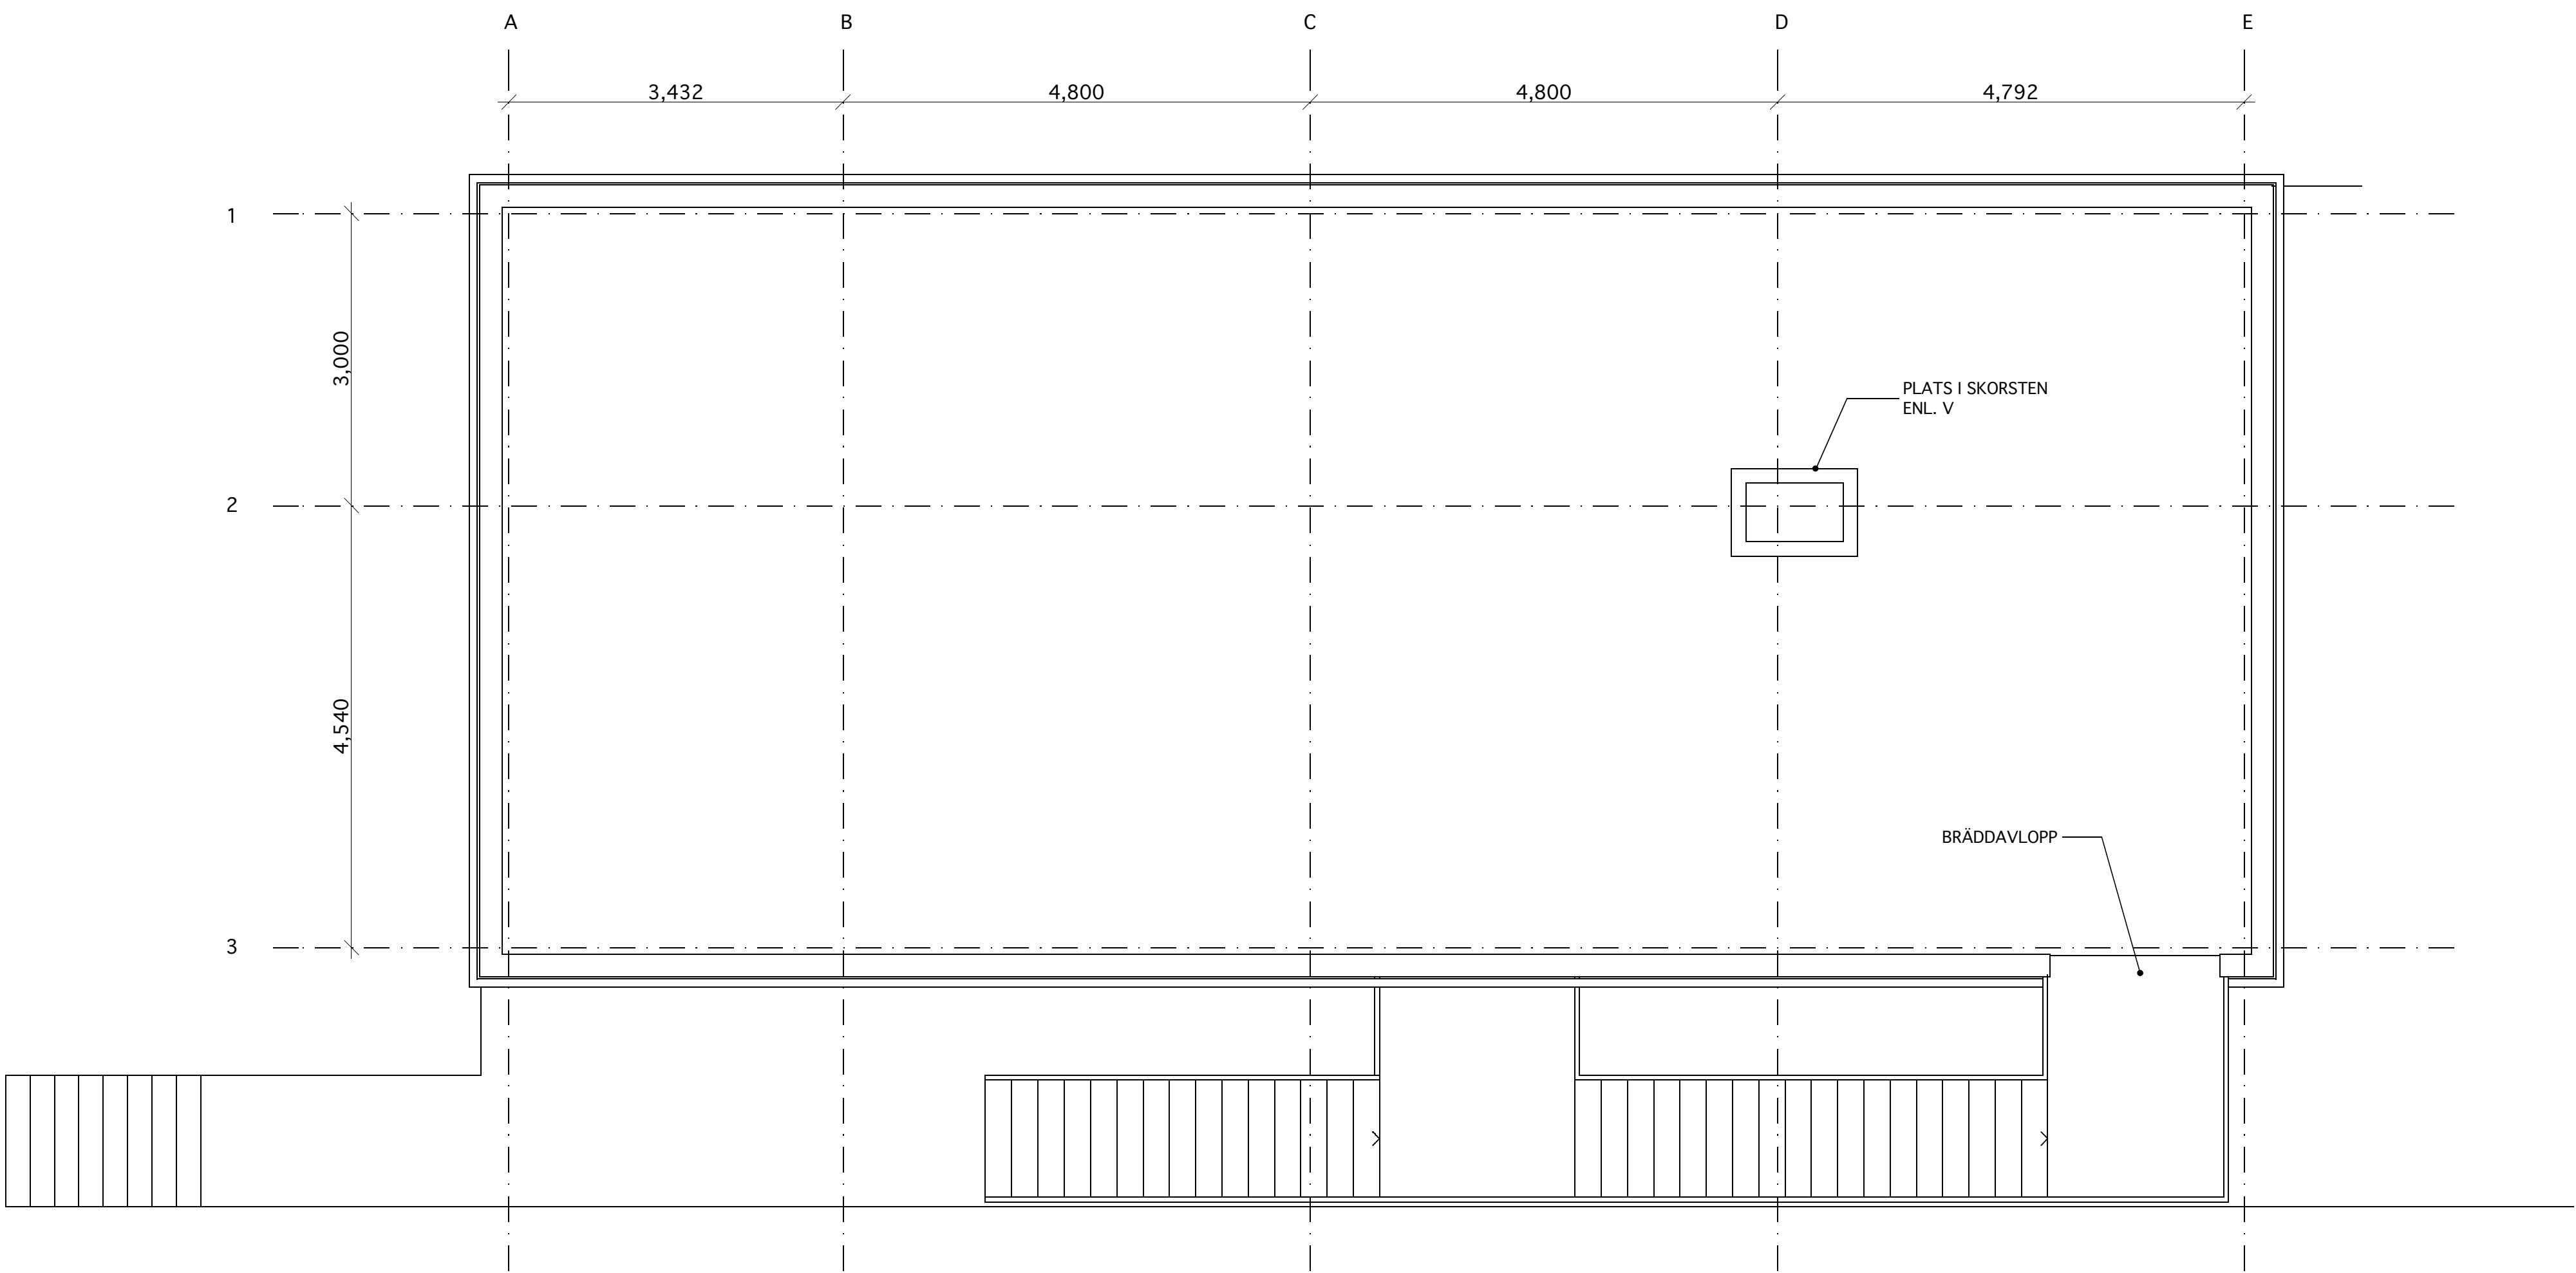

TAKPLAN

FÖRKLARINGAR

ALLA MÄTT ÄR I MM

FÖRESKRIFTER

TAK:
TAKET TÄCKS MED GRÖNT KONSTGRÄS

SKORSTEN:
FLÄKT BYGGES IN MED 150 PAROC-ELE-
MENT ENL. SENARE BESKED.

RÄCKE:
MÅLAT STÅL, KULÖR LIKA FASAD

HÄNVISNINGAR:
STOMME A30:51

BET	ANT	ÄNDRINGEN AVSER	DATUM	SIGN
FÖRFRÅGNINGSUNDERLAG				
ÄLGÖ KONSTHALL Ulrikedalsvägen 18, 133 37 Saltsjöbaden				
aPolis ^{AB} KÖRSBÄRSVÄGEN 22, 114 23 STOCKHOLM				
UPPDRAG NR	RITAD / KONSTR AV		HÄNDLAGGARE OBW	
DATUM	ANSVARIG			
2006.05.12			OLA BROMS WESSEL	
TERRASSPLAN				
SKALA	NUMMER		BET	
1:50/1:100	A30 : 12			




FÖRKLARINGAR

ALLA MÄTT ÄR I MM

FÖRESKRIFTER

PAROCLEMENT:
MONTERAS ENL. TILLVERKARES ANVIS-
NINGAR.

PLUSHÖJD FÖNSTER = ÖK RESP. UK KARM
ÖVRIGT SE A30:11

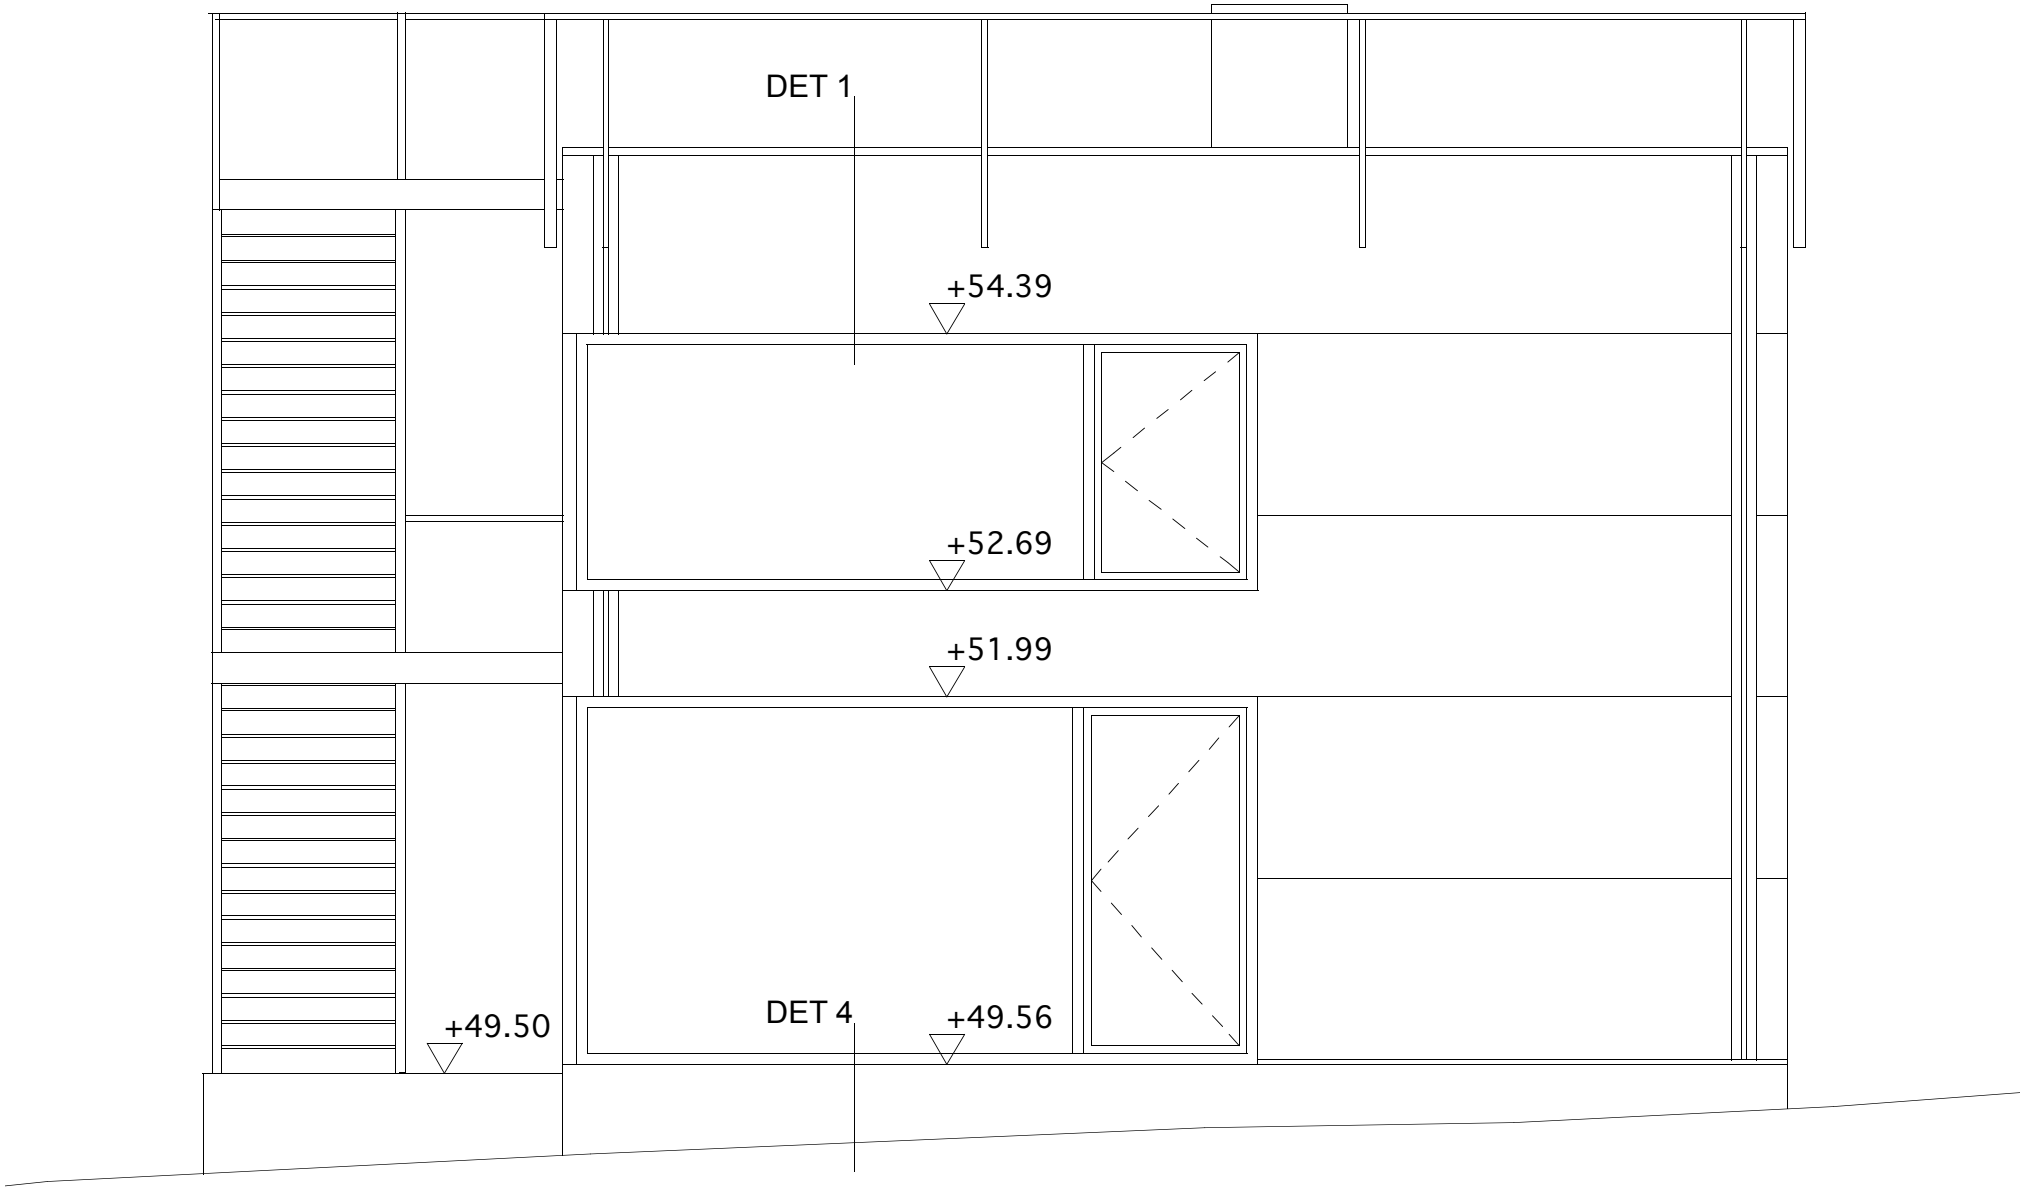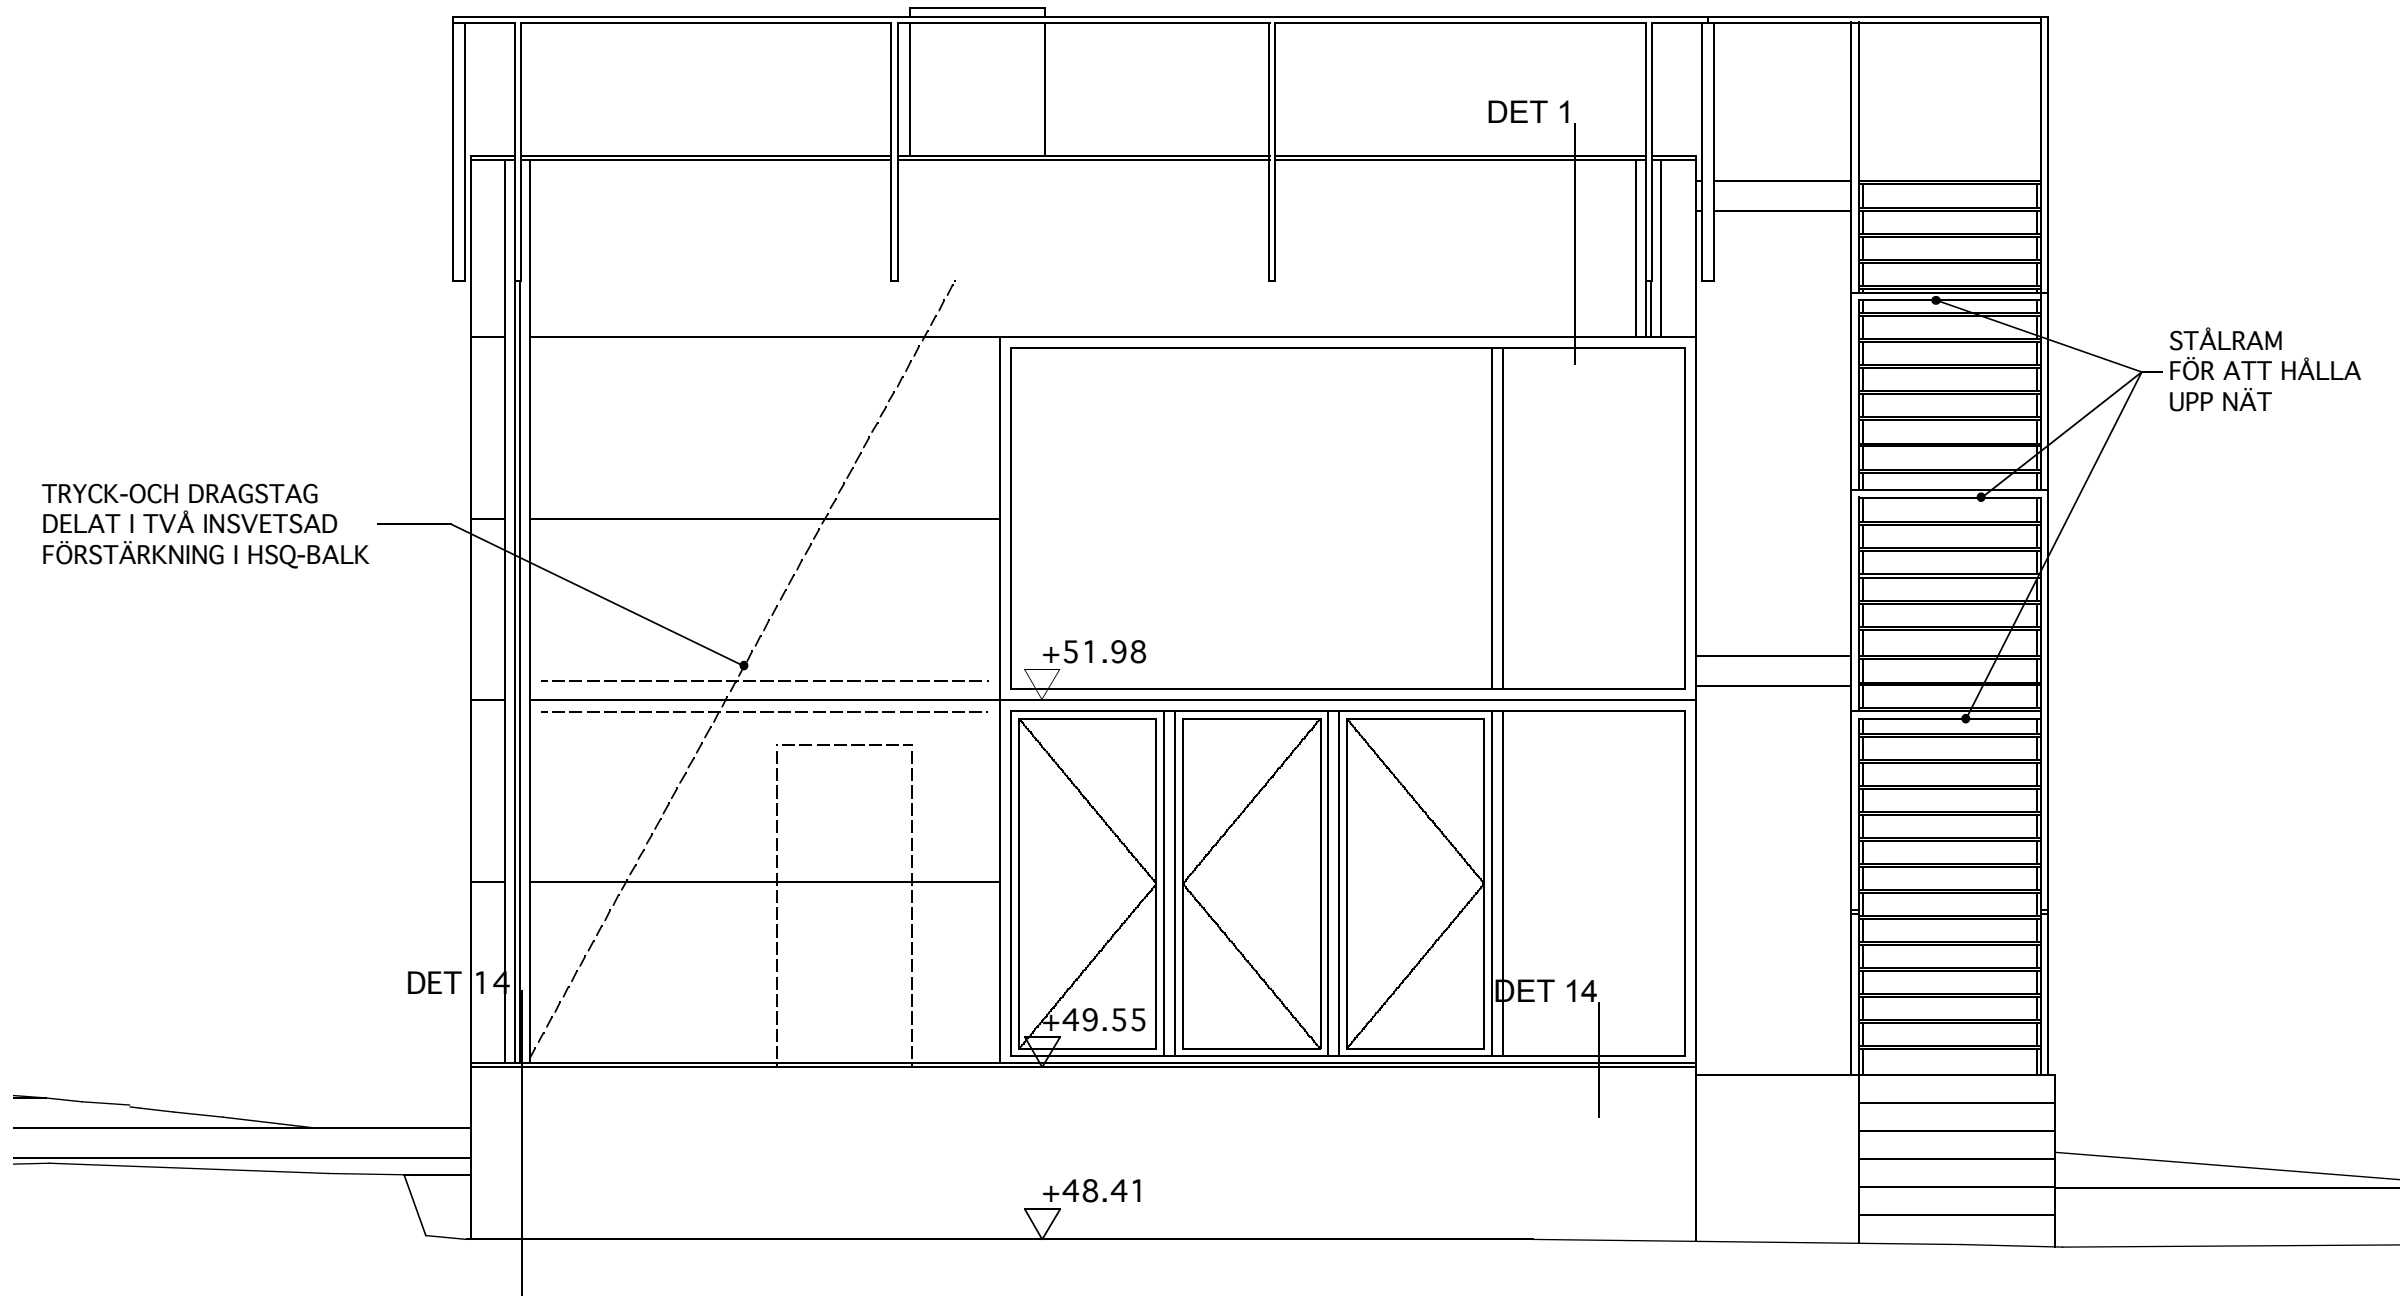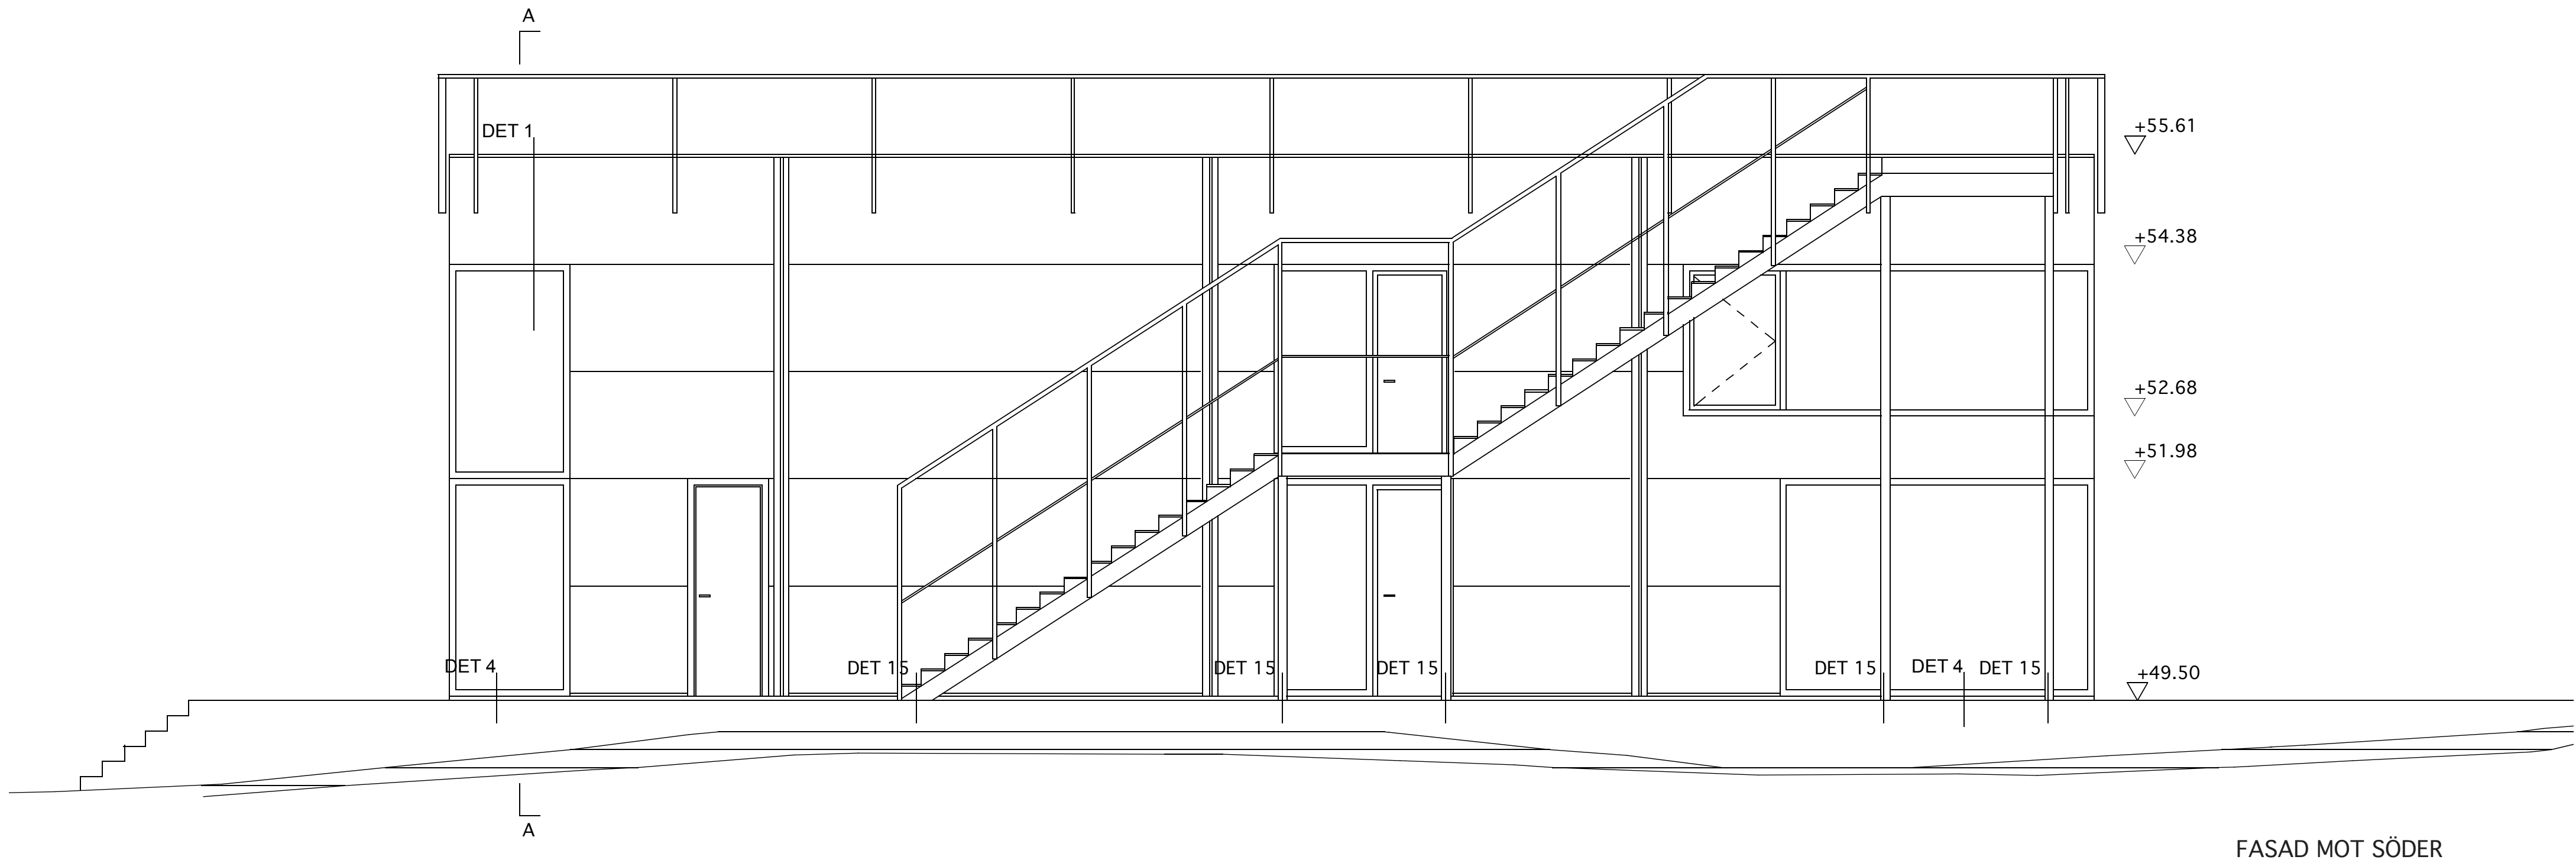

HÄNVISNINGAR
DETALJER A30:41
DETALJER A30:42
DETALJER A30:43
STOMME A30:51


BET	ANT	ÄNDRINGEN AVSER	DATUM	SIGN
FÖRFRÅGNINGSUNDERLAG				
ÄLGÖ KONSTHALL Ulrikedalsvägen 18, 133 37 Saltsjöbaden				
aPolis ^{AB} KÖRSBÄRSVÄGEN 22, 114 23 STOCKHOLM				
UPPDRAG NR	RITAD / KONSTR AV		HANDLAGGARE	
DATUM	ANSVARIG		OBW	
2006.05.12		OLA BROMS WESSEL		
ELEVATIONER SYD, ÖST OCH VÄST				
SKALA	NUMMER		BET	
1:50/1:100	A30 : 21			

FÖRKLARINGAR


ALLA MÄTT ÄR I MM

FÖRESKRIFTER

ÖVRIGT: SE A30:21

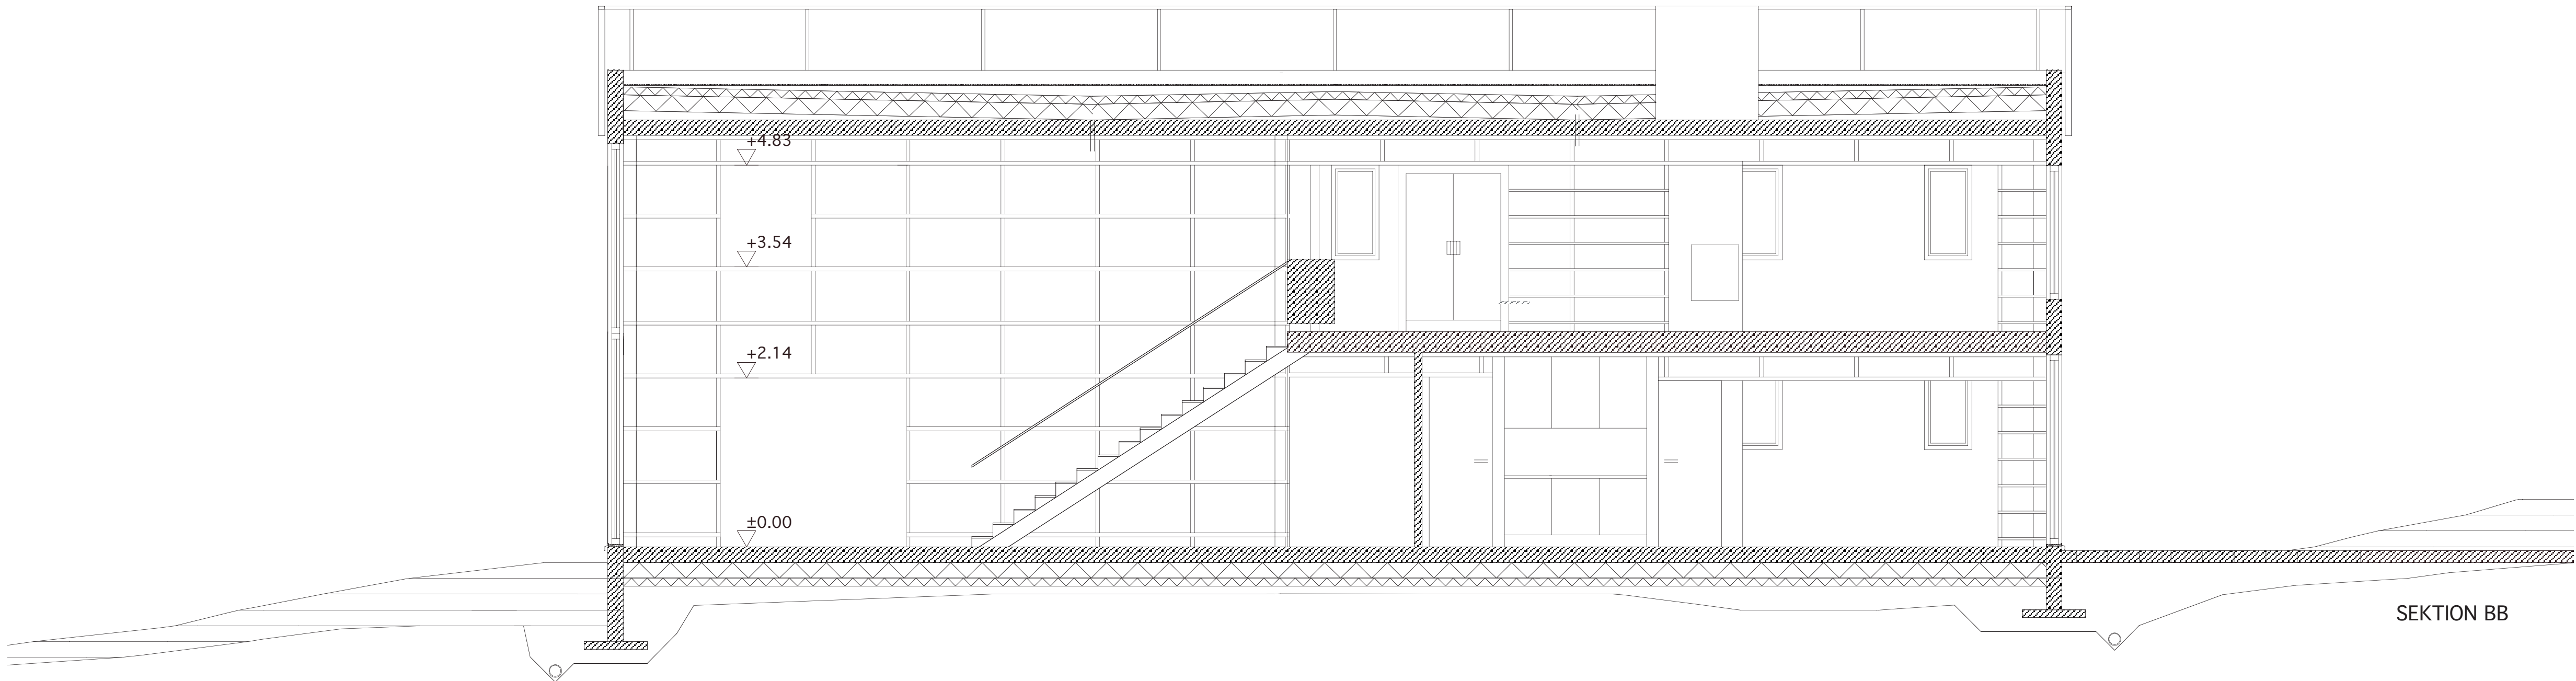

SEKTION BB

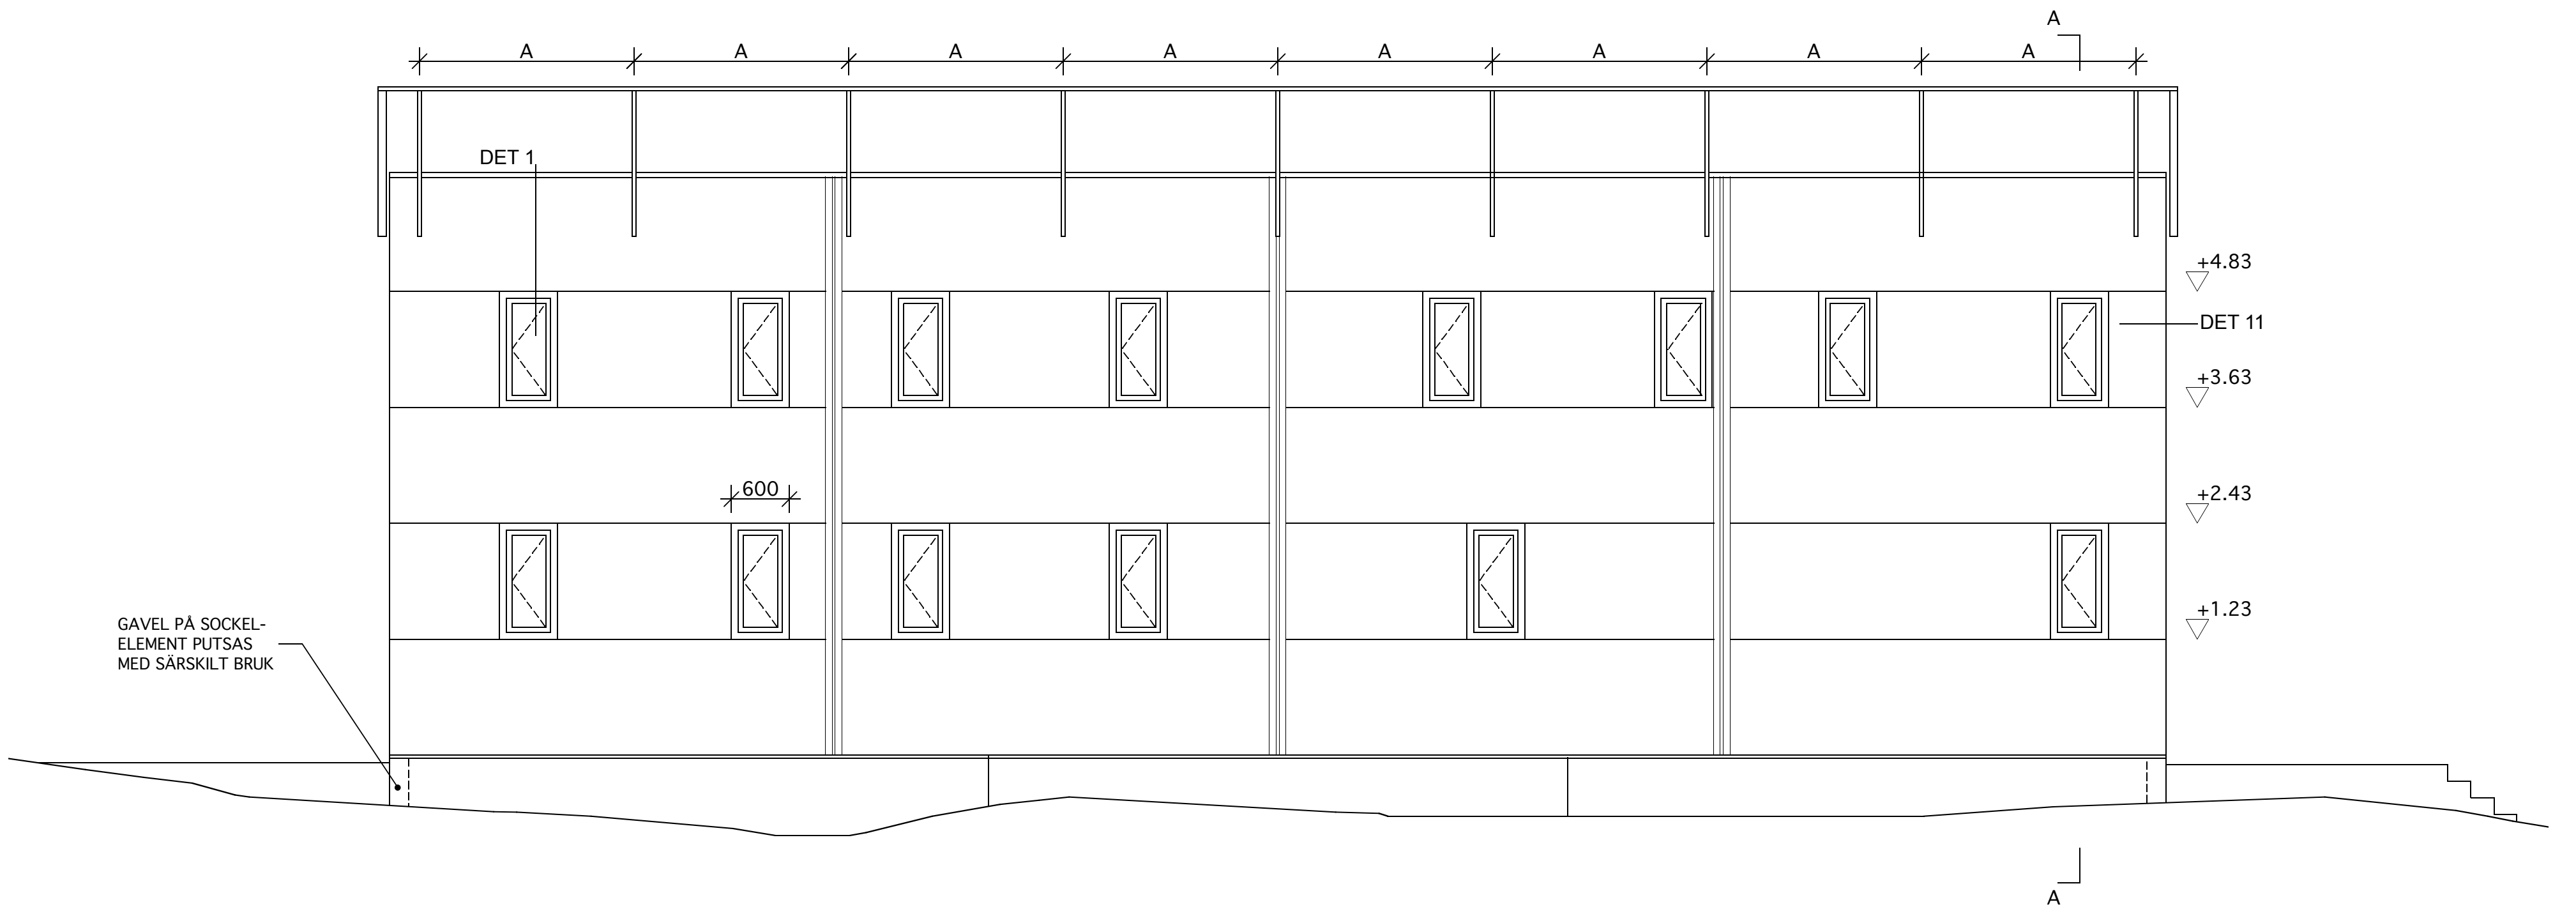

FASAD MOT NORD

HÄNVISNINGAR
DETALJER A30:41
DETALJER A30:42

BET	ANT	ÄNDRINGEN AVSER	DATUM	SIGN
FÖRFRÅGNINGSUNDERLAG				
ÄLGÖ KONSTHALL Ulrikedalsvägen 18, 133 37 Saltsjöbaden				
aPolis ^{AB} KÖRSBÄRSVÄGEN 22, 114 23 STOCKHOLM				
UPPDRAG NR	RITAD / KONSTR AV	HÄNDLAGGÄRE OBW		
DATUM	ANSVARIG	OLA BROMS WESSEL		
2006.05.12				
ELEVATIONER NORD SEKTION BB				
SKALA	NUMMER	BET		
1:50/1:100	A30 : 22			


FÖRKLARINGAR

ALLA MÅTT ÄR I MM

FÖRESKRIFTER

HÄNVISNINGAR
DETALJER A30:41
DETALJER A30:42
DETALJER A30:43

BET	ANT	ÄNDRINGEN AVSER	DATUM	SIGN
FÖRFRÅGNINGSUNDERLAG				
ÄLGÖ KONSTHALL Ulrikedalsvägen 18, 133 37 Saltsjöbaden				
aPolis ^{AB} KÖRSBÄRSVÄGEN 22, 114 23 STOCKHOLM				
UPPDRAG NR	1	RITAD / KONSTR AV	HÄNDLAGGARE OBW	
DATUM	ANSVARIG		OLA BROMS WESSEL	
2006.05.12				
SEKTION AA				
SKALA	NUMMER		BET	
1:20/1:40	A30 : 31			

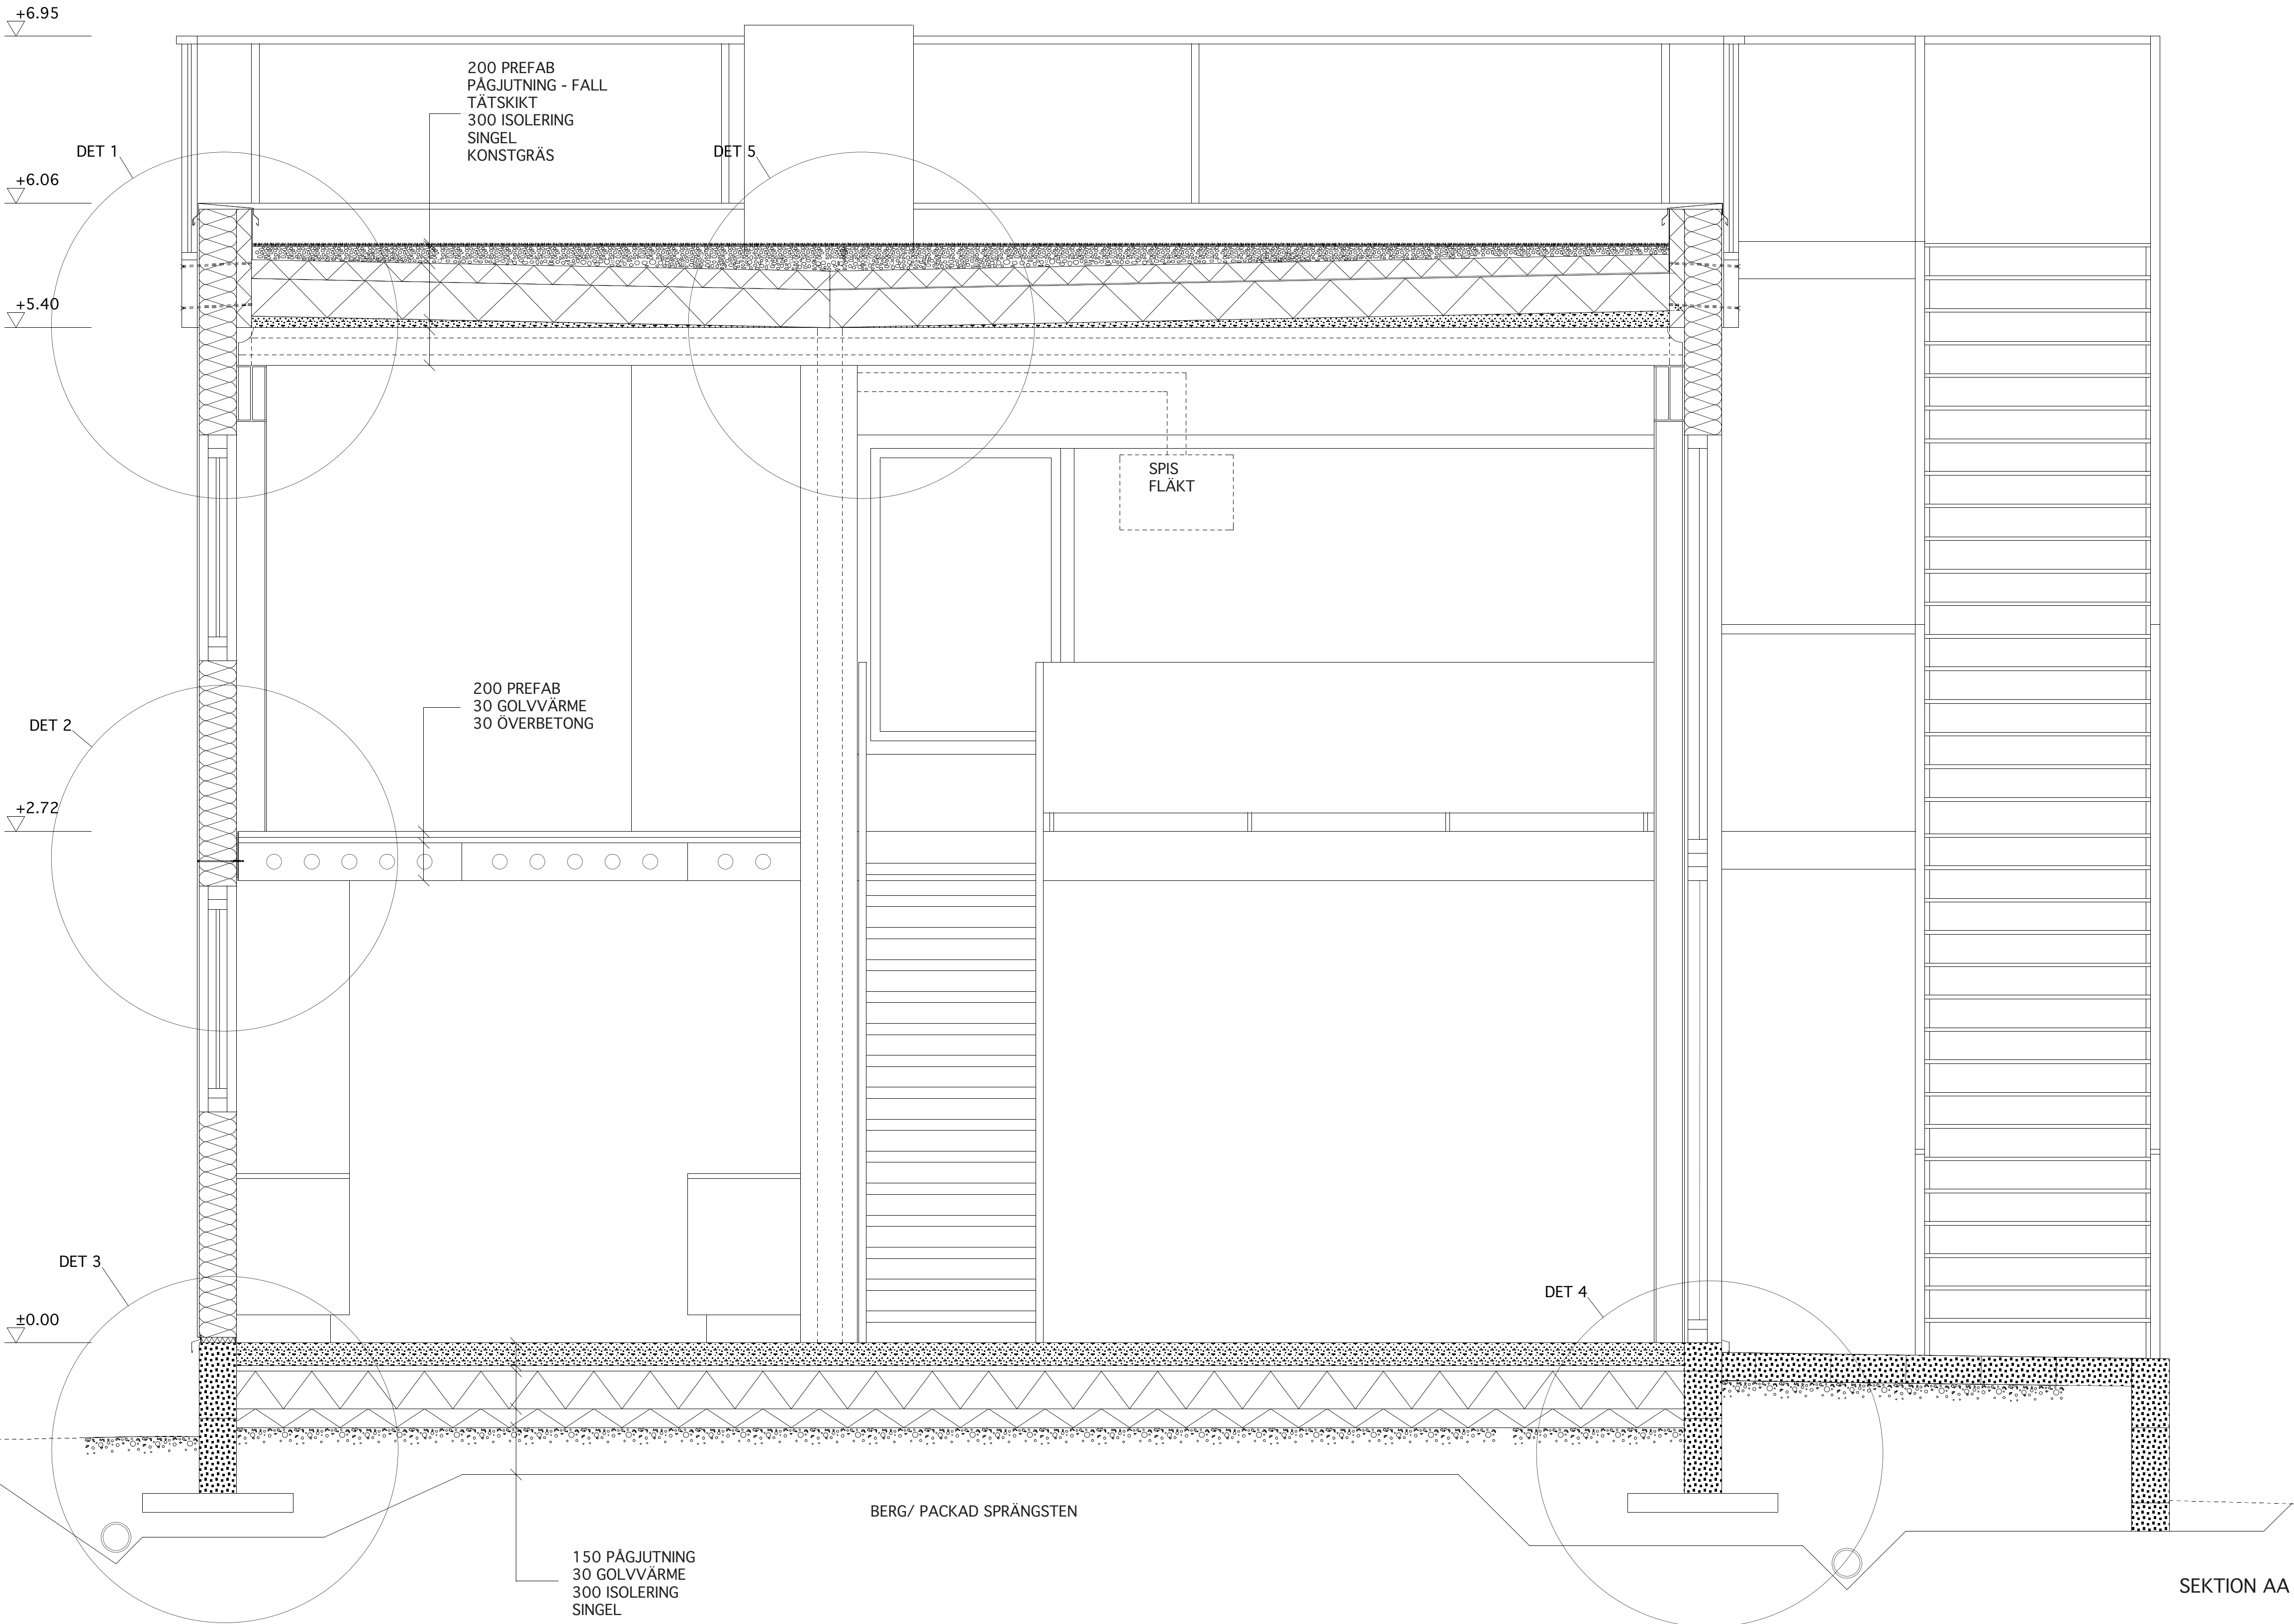

ALLA MÅTT ÄR I MM

KANTBALK MAXIT LECA 6000X400X200


KONSTRUKTION AV KANTBALK ENL. ANVISNINGAR FÅN TILLVERKARE

INFÄSTNING AV PAROCELEMENT ENL. TILL-
VERKARENS ANVISNINGAR


BELÄGGNING UTMOMHUS:
LECAELEMENT LIGGANDE ENL. SENARE
BESKED



200 LECA SOCKELELEMENT FÄSTES I PLINT

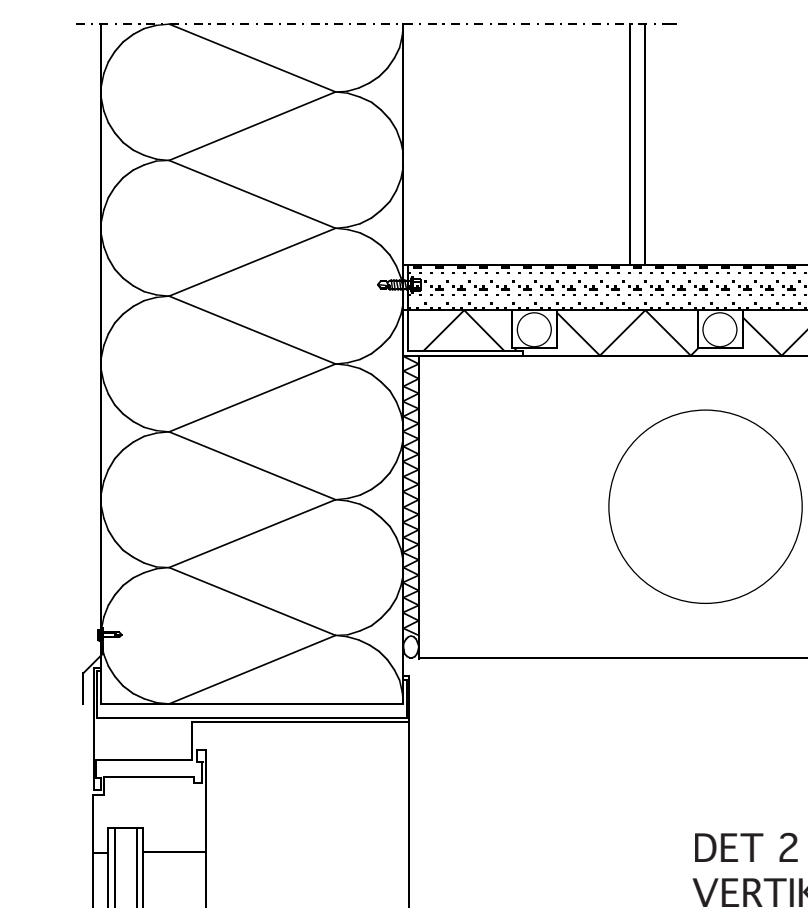

DET 2
VERTIKALSNITT
PRINCIPDETALJ INFÄSTNING V PARO-
CELEMENT I HDF

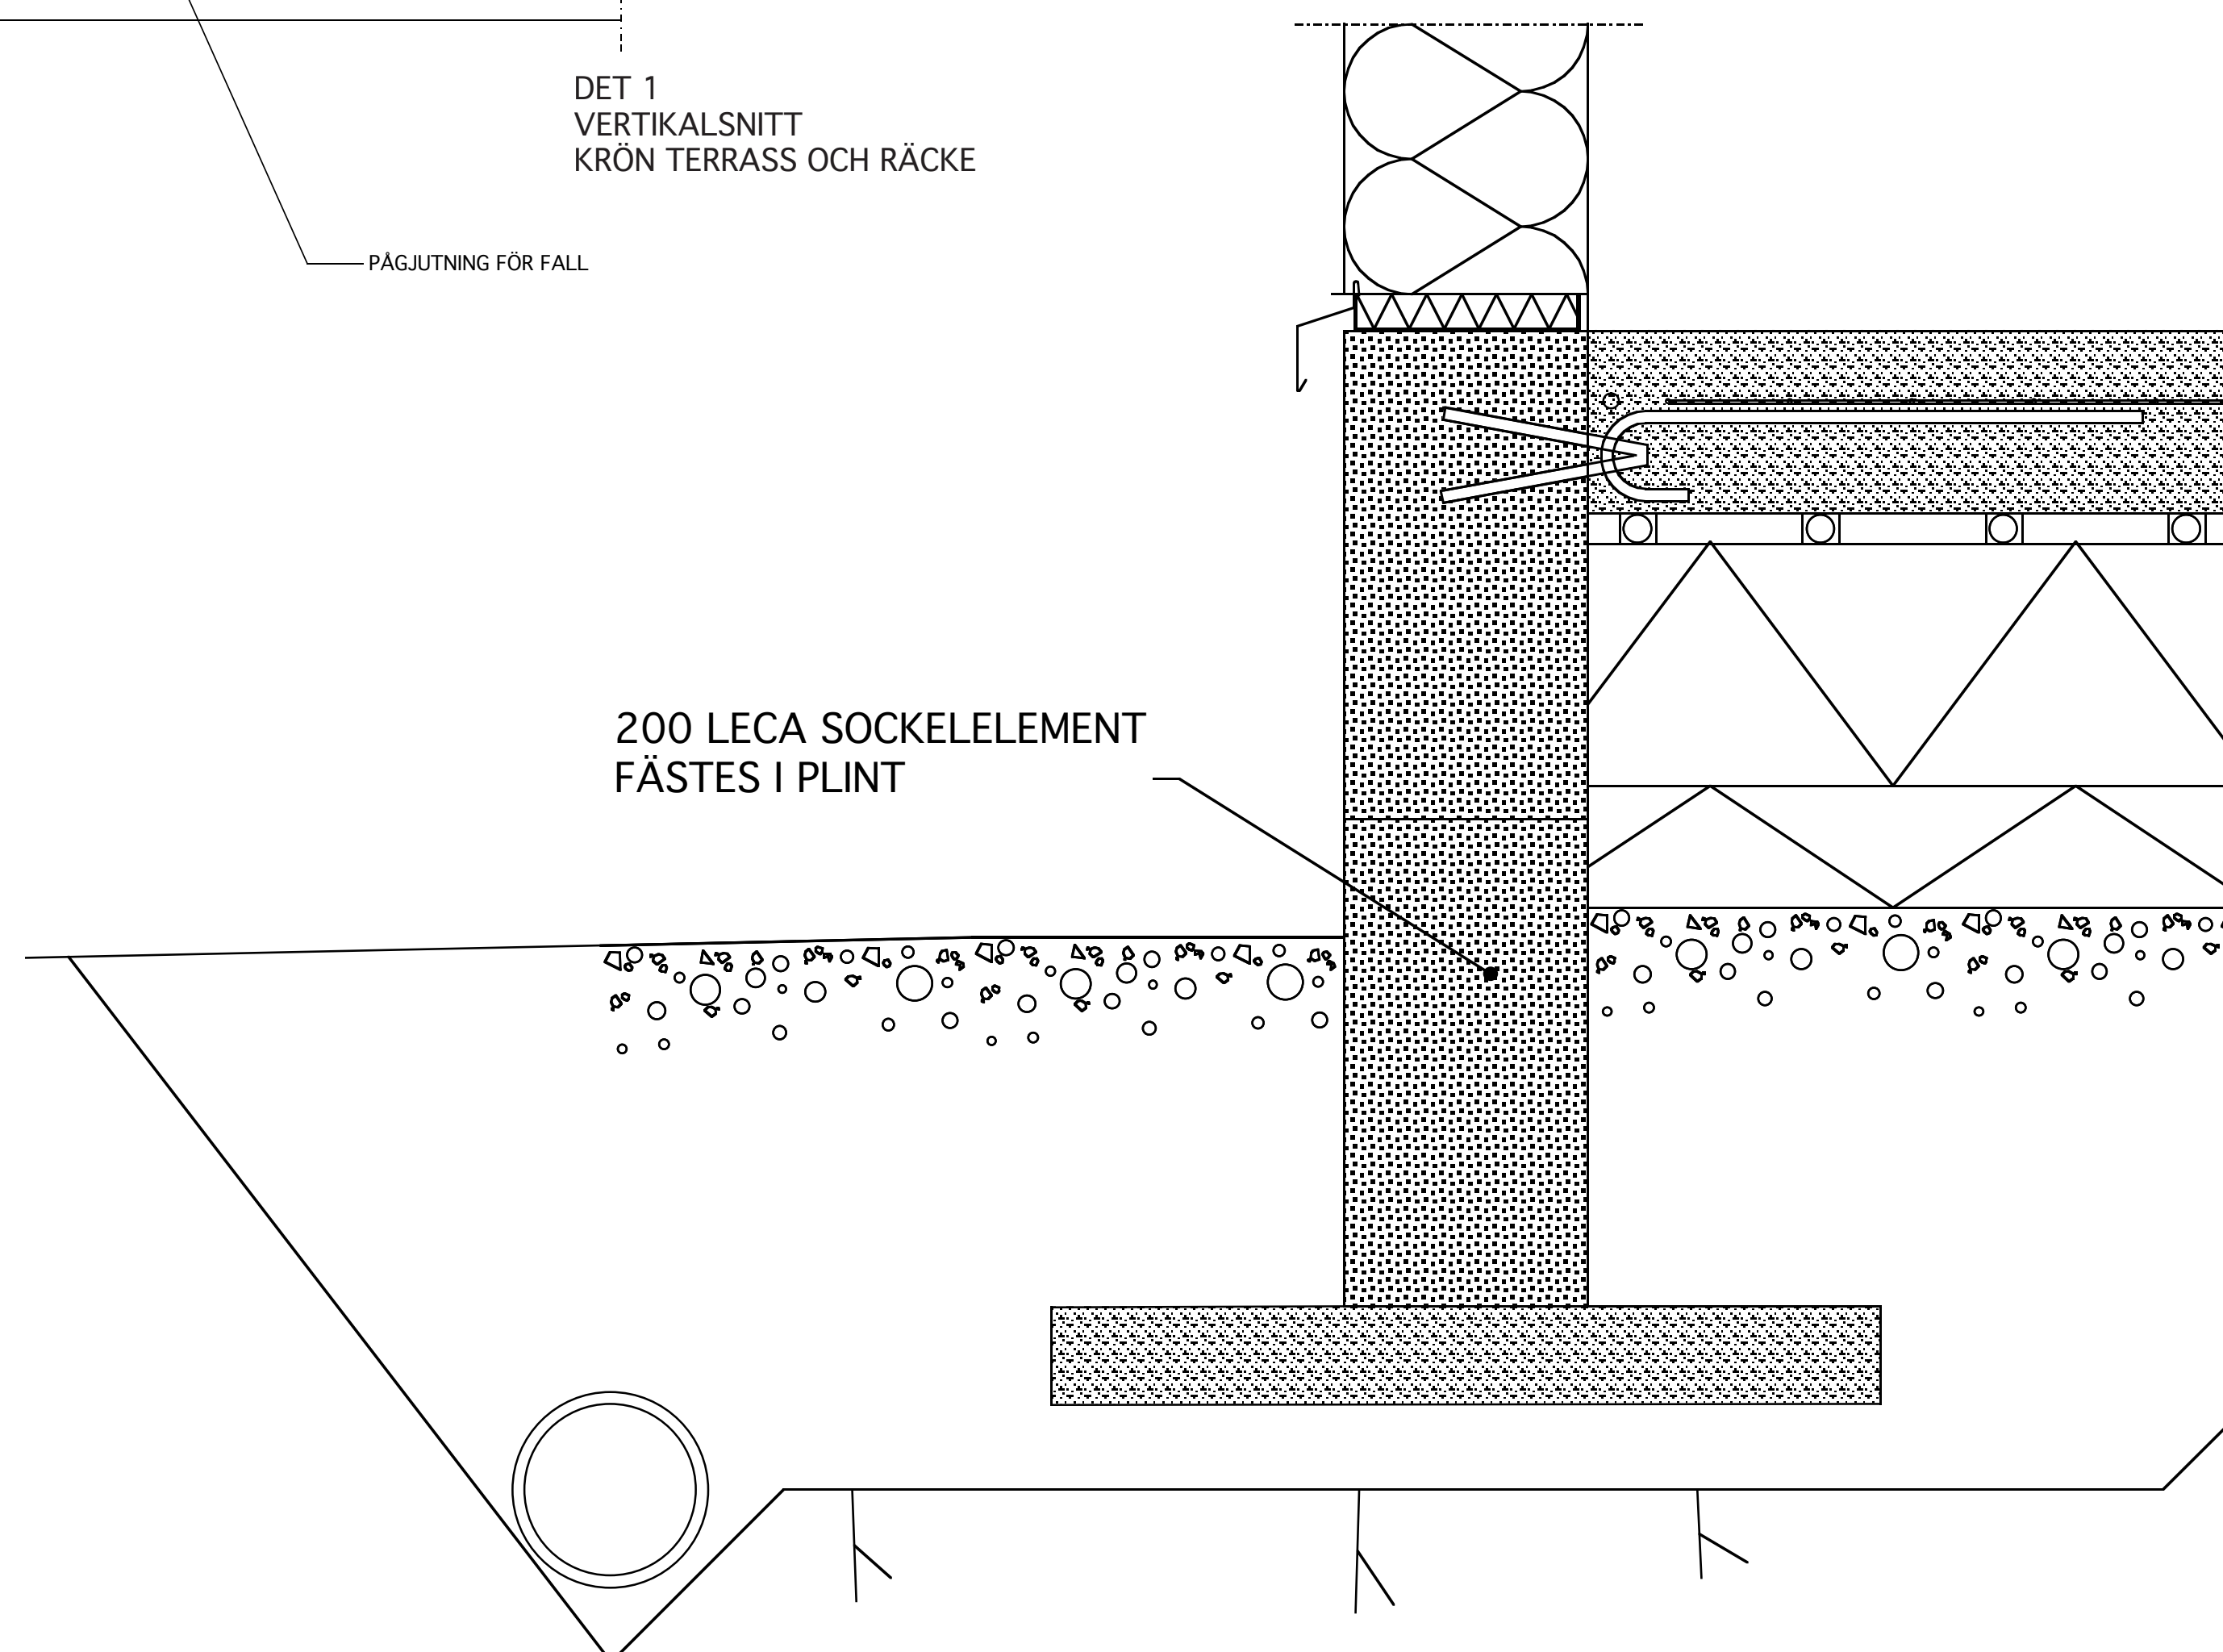

DET 3
VERTIKALSNITT
PRINCIPDETALJ
SOCKEL OCH PLATTA


BET	ANT	ÄNDRINGEN AVSER	DATUM	SIG
FÖRFRÅGNINGSUNDERLAG				
ÄLGÖ KONSTHALL Ulrikedalsvägen 18, 133 37 Saltsjöbaden				
aPolis^{AB} KÖRSBÄRSVÄGEN 22, 114 23 STOCKHOLM				
UPPDRAG NR	RITAD / KONSTR AV	HANDLAGGARE		
	ANSVARIG	OBW		
DATUM	2006.05.12		OLA BROMS WESSEL	
DETALJER				
SKALA	1:5/1:10		NUMMER	A30 : 41
				BET

FÖRKLARINGAR


ALLA MÅTT ÄR I MM

FÖRESKRIFTER


SE A30:41

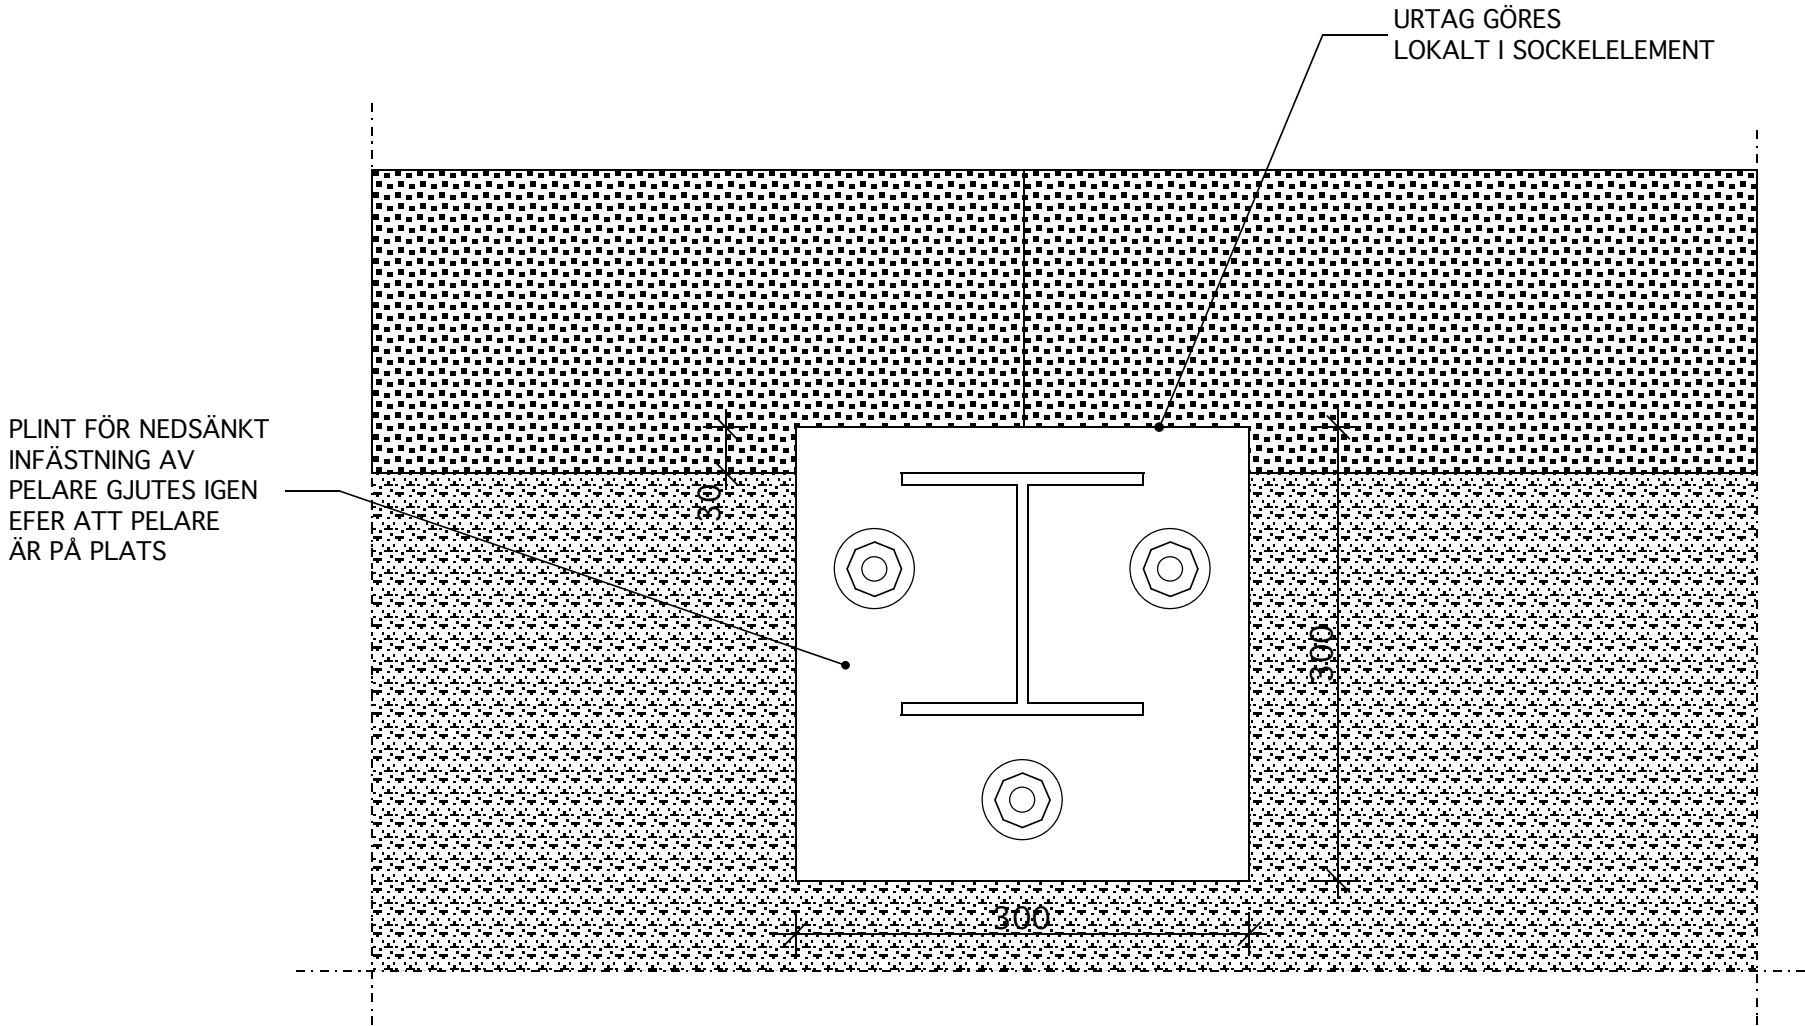


DET 12
PLANSNITT
INFÄSTNING AV PELARE I PLINT

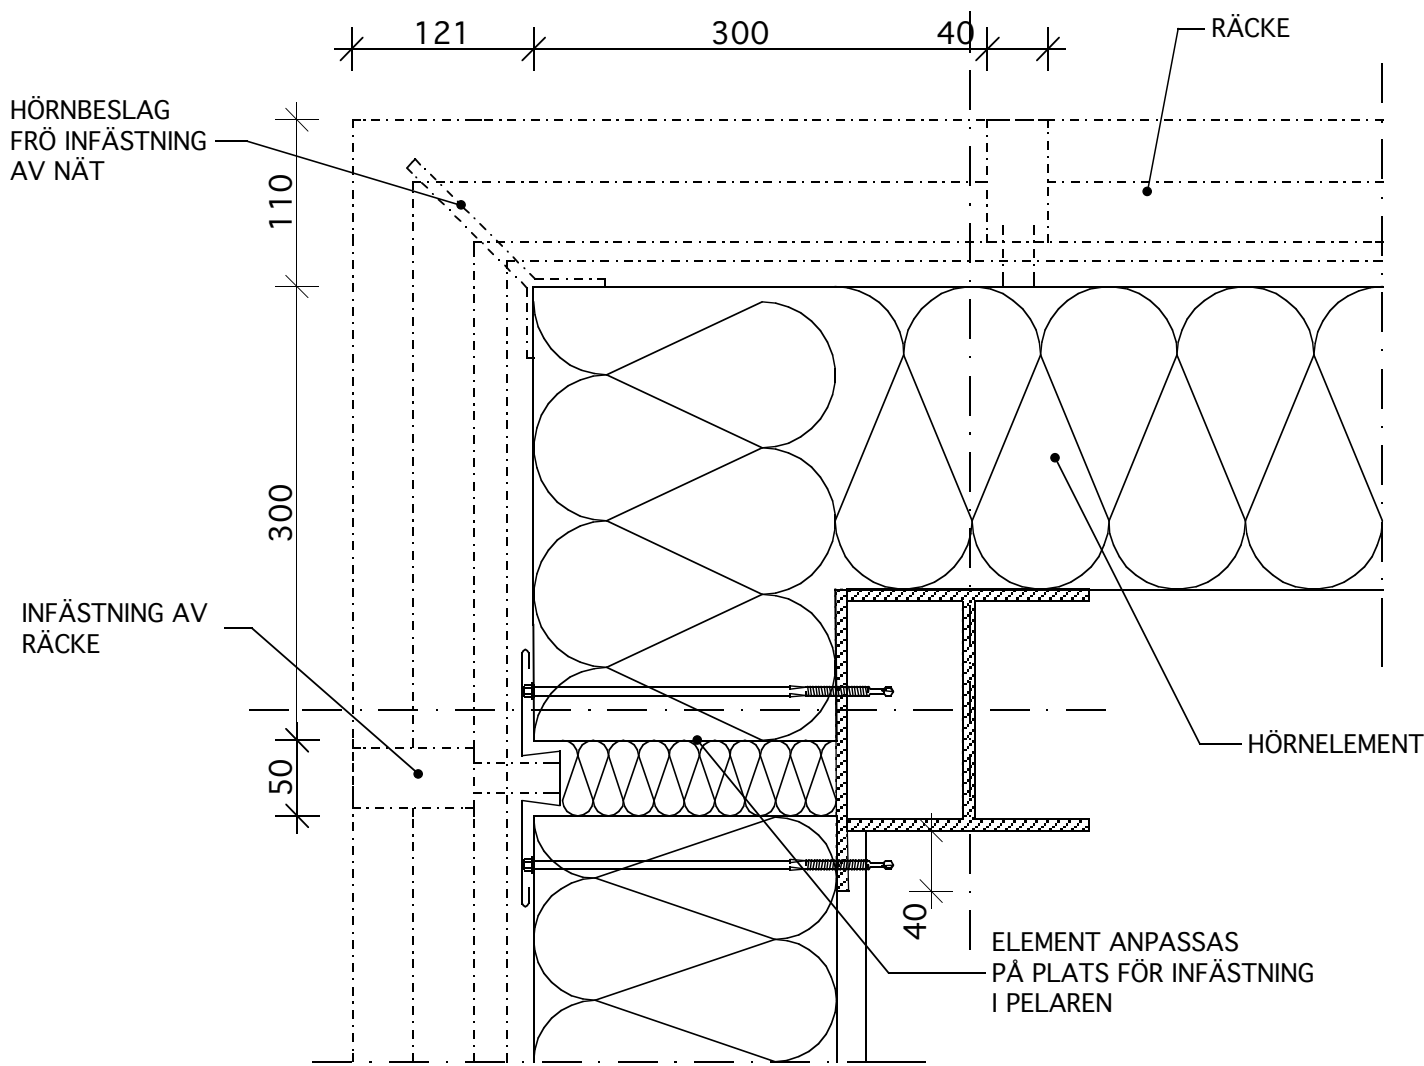

DET 11
PLANSNITT HÖRNELEMENT

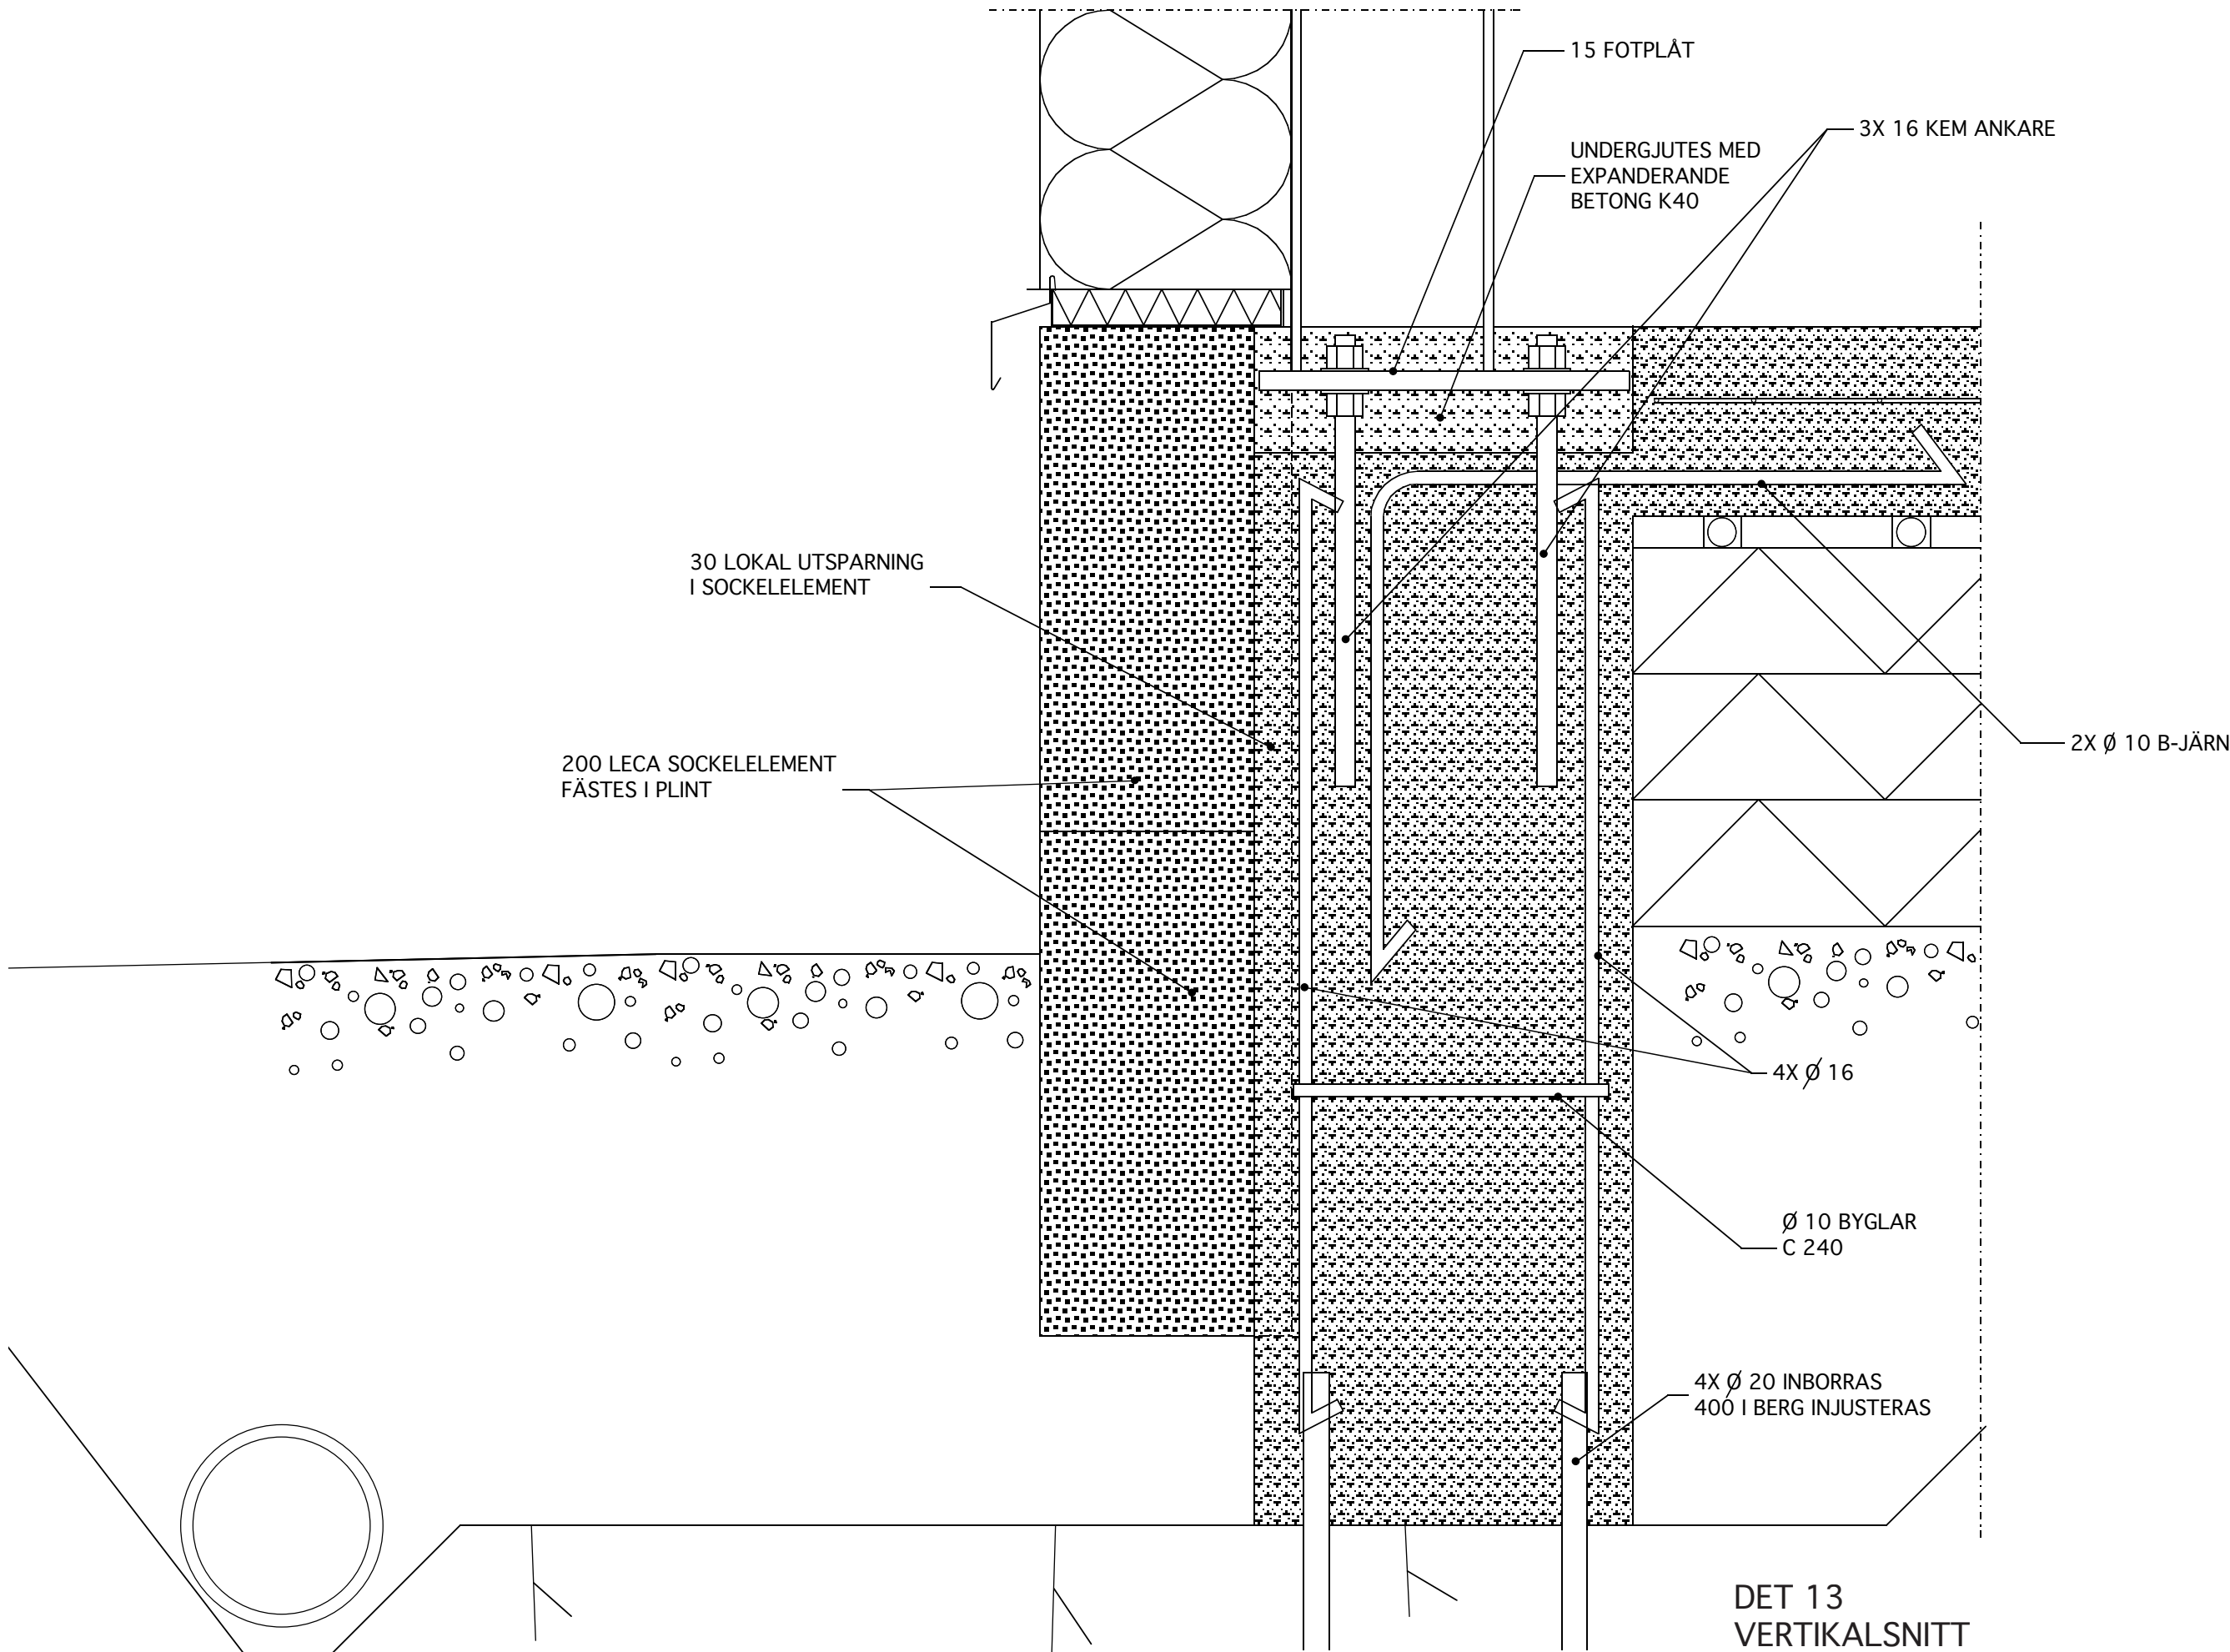


DET 13
VERTIKALSNITT
INFÄSTNING AV PELARE
I PLINT OCH PLINT I BERG

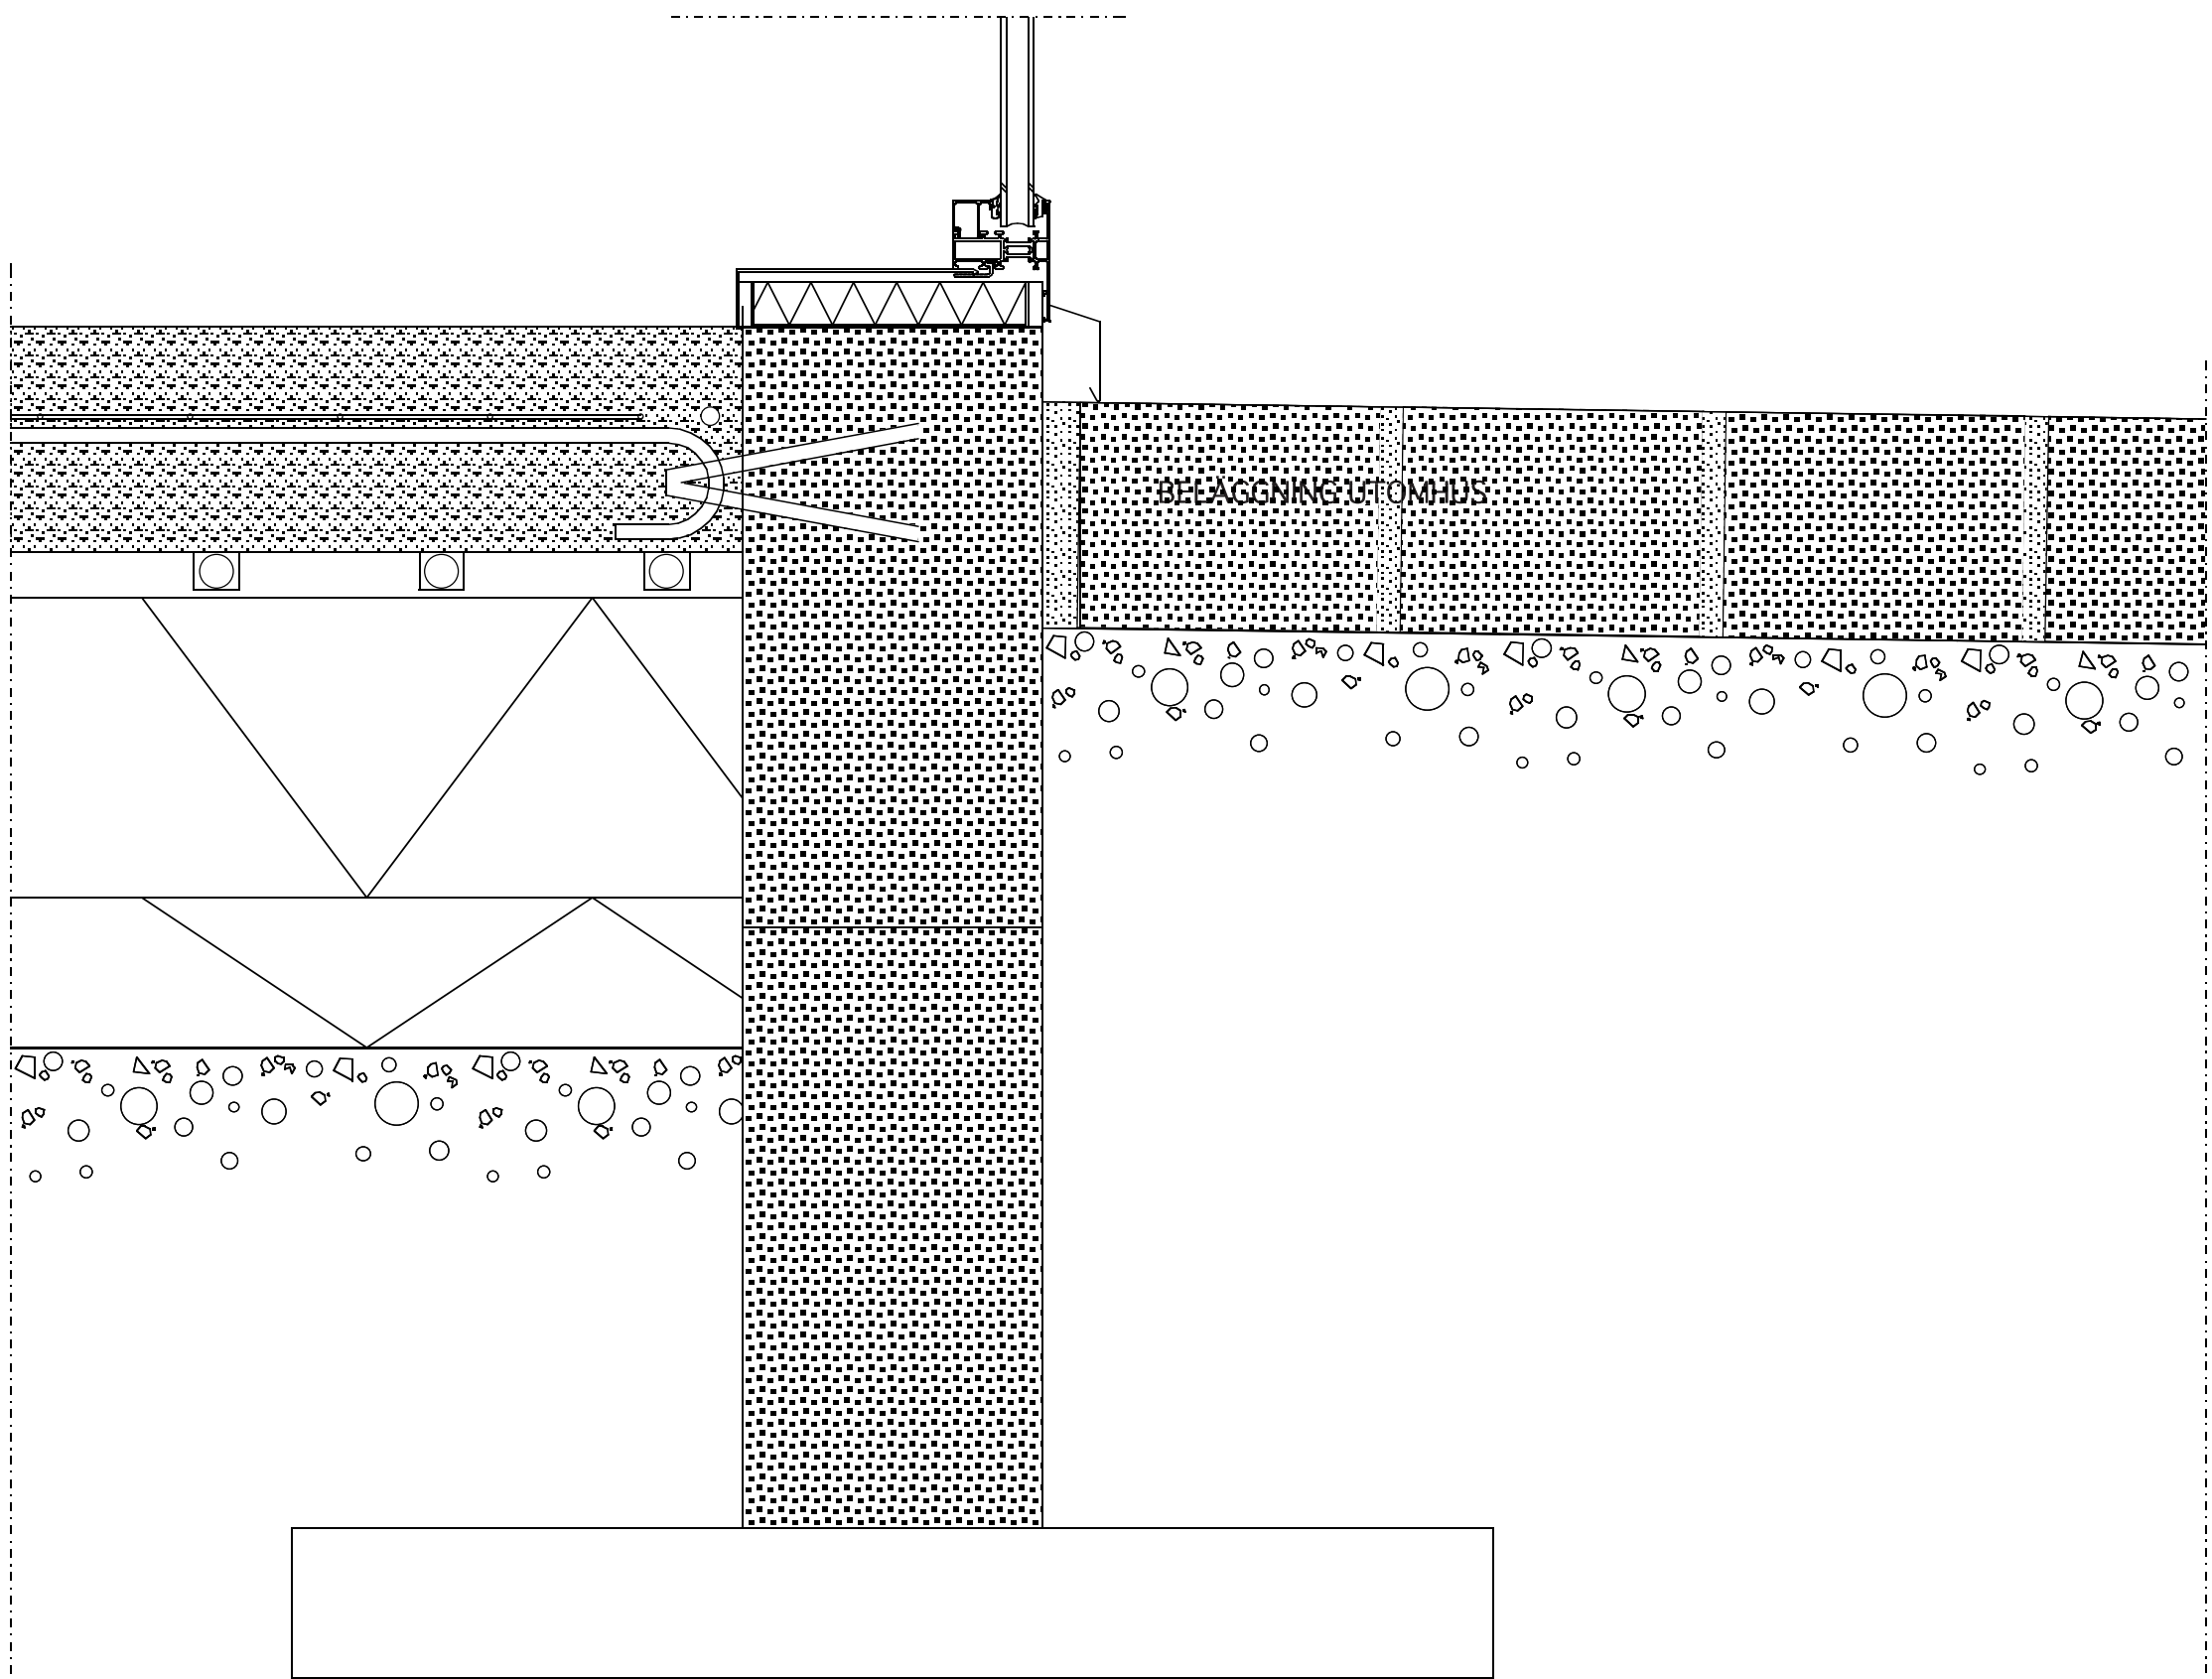


DET4
VERTIKALSNITT
KARM BOTTENV.


BET	ANT	ÄNDRINGEN AVSER	DATUM	SIGN
FÖRFRÅGNINGSUNDERLAG				
ÄLGÖ KONSTHALL Ulrikedalsvägen 18, 133 37 Saltsjöbaden				
aPolis ^{AB} KÖRSBÄRSVÄGEN 22, 114 23 STOCKHOLM				
UPPDRAG NR	RITAD / KONSTR AV		HÄNDLAGGARE	
			OBW	
DATUM	ANSVARIG			
2006.05.12			OLA BROMS WESSEL	
DETALJER				
SKALA	NUMMER		BET	
1:5/1:10	A30 : 42			

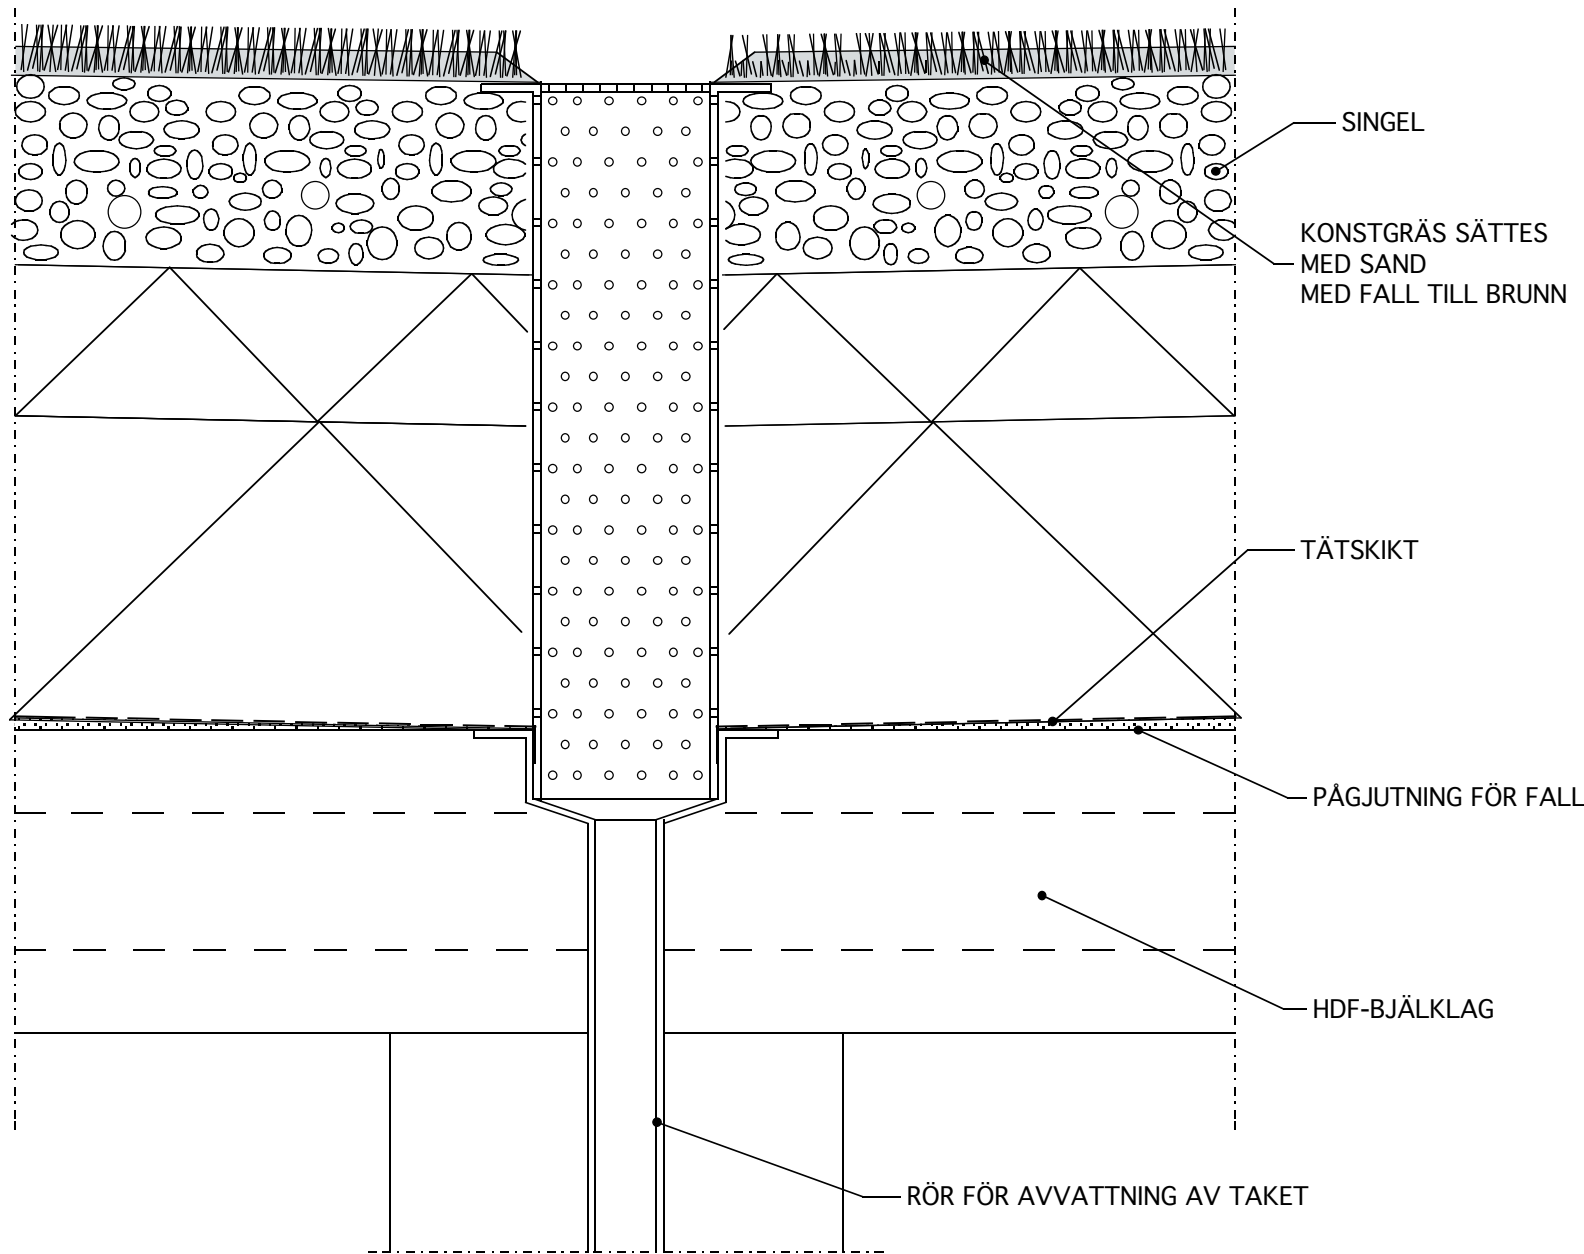


DET 5
VERTIKALSNITT
PRINCIPDETALJ
AVVATTNING TAKAV-
VATTNING TAK

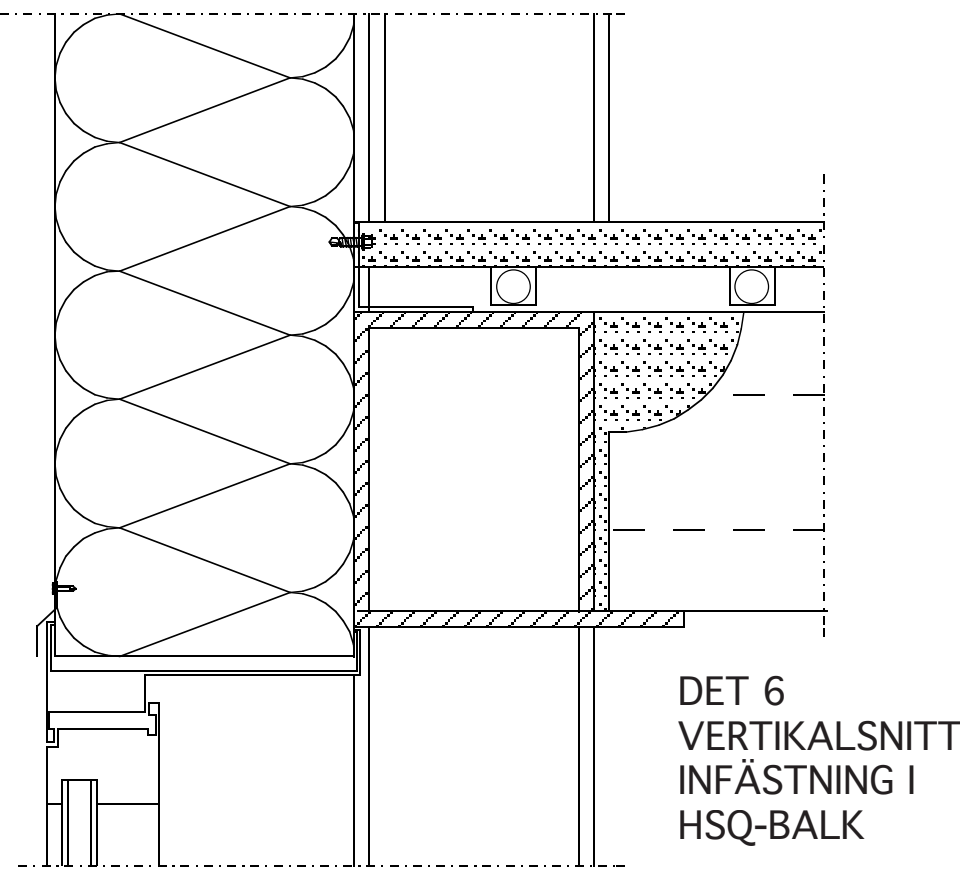


DET 6
VERTIKALSNITT
INFÄSTNING I
HSQ-BALK

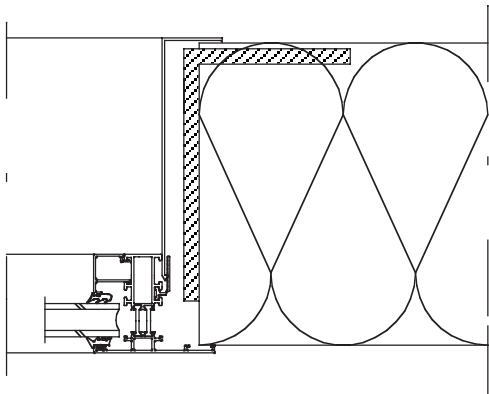


DET 10
PLANSNITT
FÖRSTÄRKNING VID
GLASPARTI

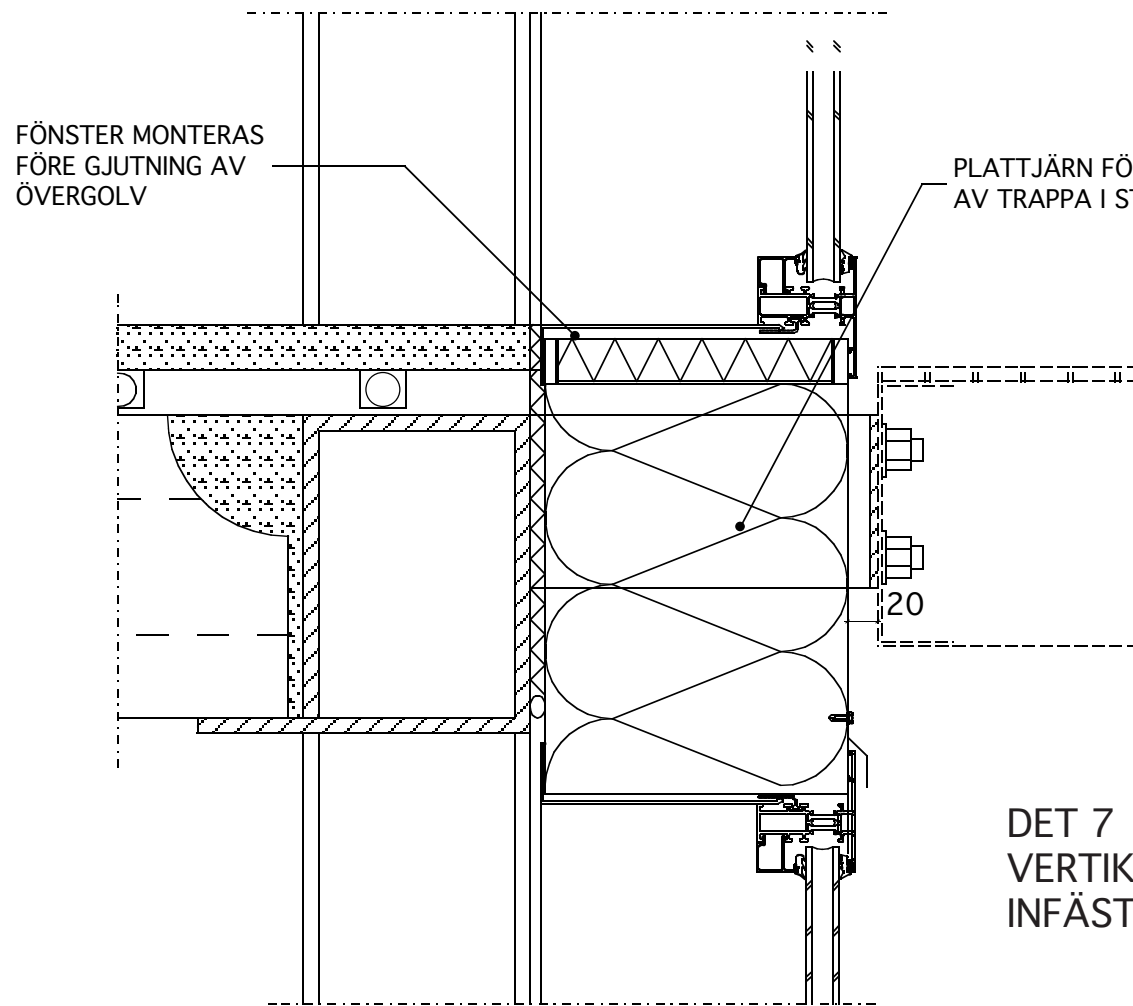


DET 7
VERTIKALSNITT
INFÄSTNING TRAPPA

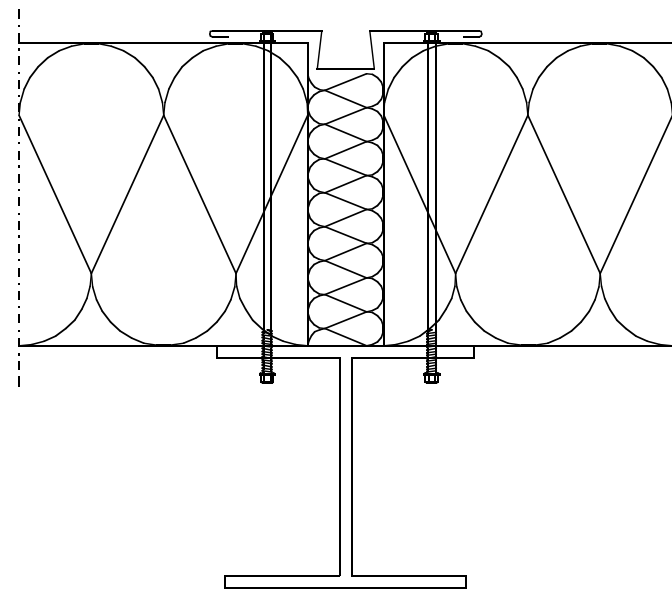

DET 8
PLANSNITT
INFÄSTNIG
ELEMENT

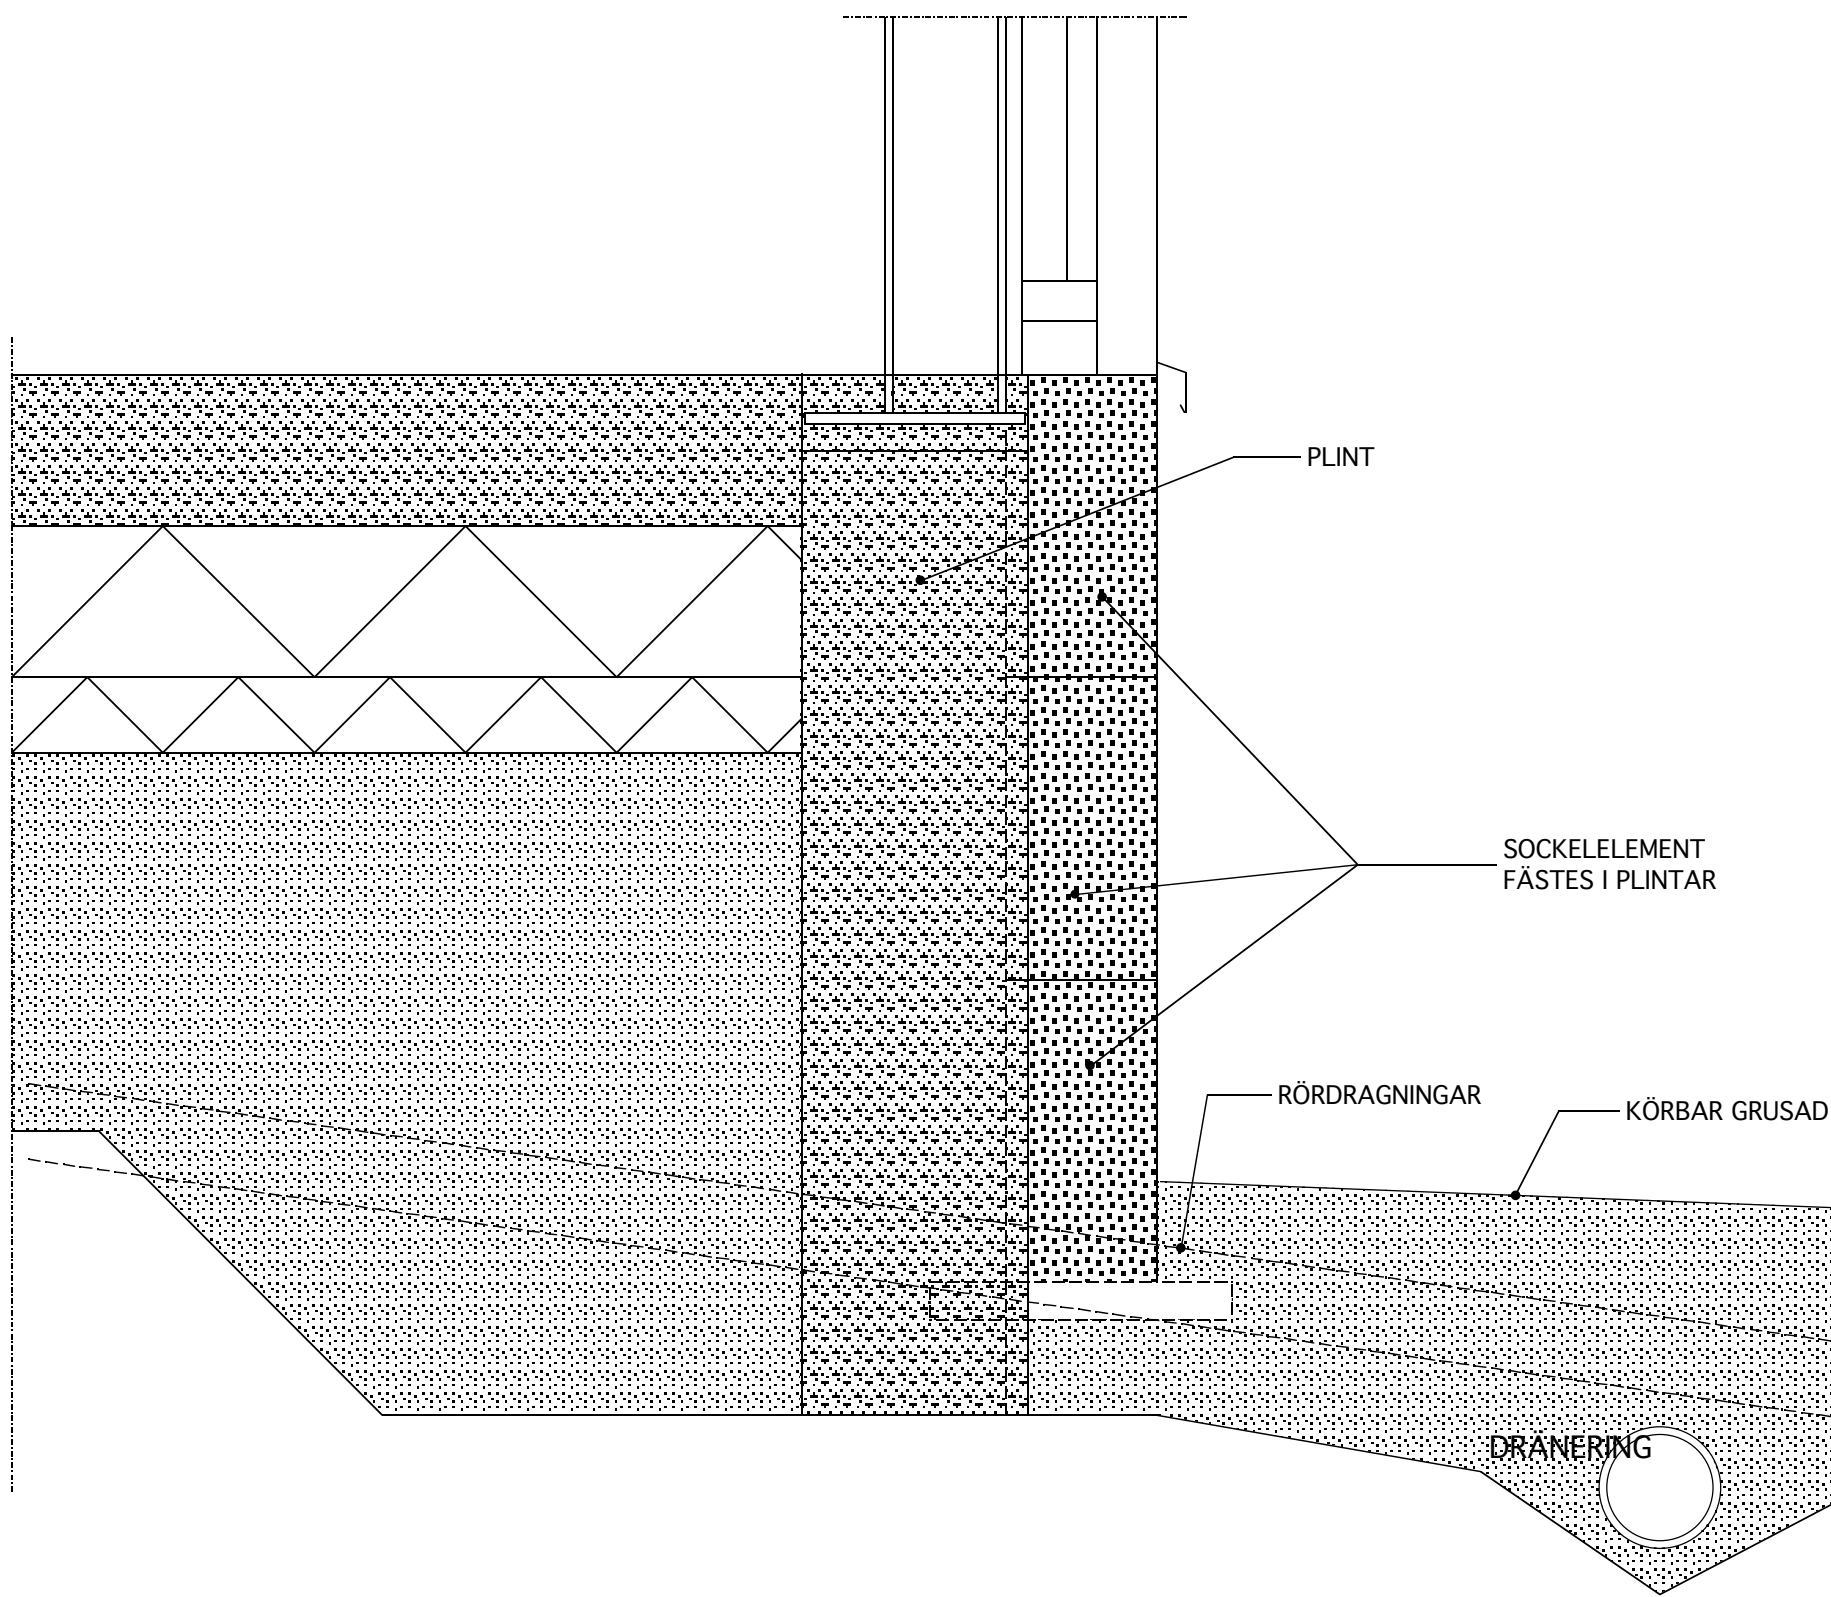

DET 14
VERTIKALSNITT
SOCKEL MOT PARKERING

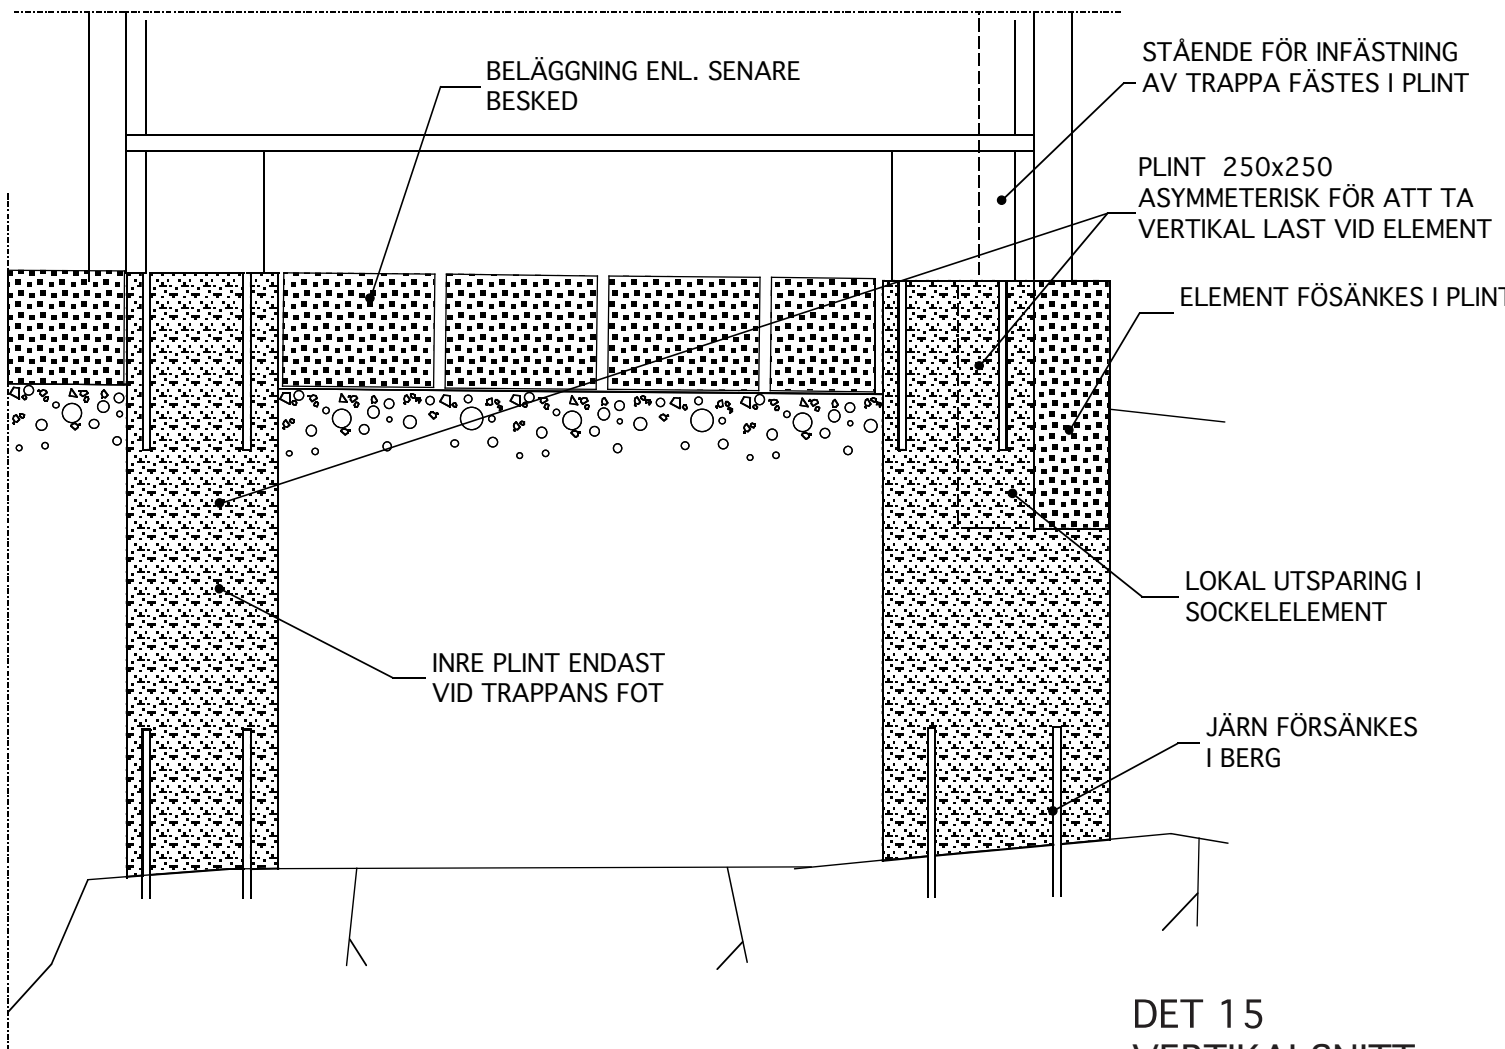

DET 15
VERTIKALSNITT
FUNDAMENT TRAPPA
SKALA 1:10

FÖRKLARINGAR


ALLA MÄTT ÄR I MM

FÖRESKRIFTER

AVVATTNING AV TAK ENL. V
INFÄSTNING AV TRAPPA ENL. TILLVERKA-
RENS ANVISNINGAR

ÖVRIGT SE A30:41

BET	ANT	ÄNDRINGEN AVSER	DATUM	SIGN
FÖRFRÅGNINGSUNDERLAG				
ÄLGÖ KONSTHALL Ulrikedalsvägen 18, 133 37 Saltsjöbaden				
aPolis AB KÖRSBÄRSVÄGEN 22, 114 23 STOCKHOLM				
UPPDRAG NR	1	RITAD / KONSTR AV	HÄNDLAGGARE	
DATUM	2006.05.12	ANSVARIG	OLA BROMS WESSEL	
DETALJER				
SKALA	1:5/1:10/1:20	NUMMER	A30 : 43	BET

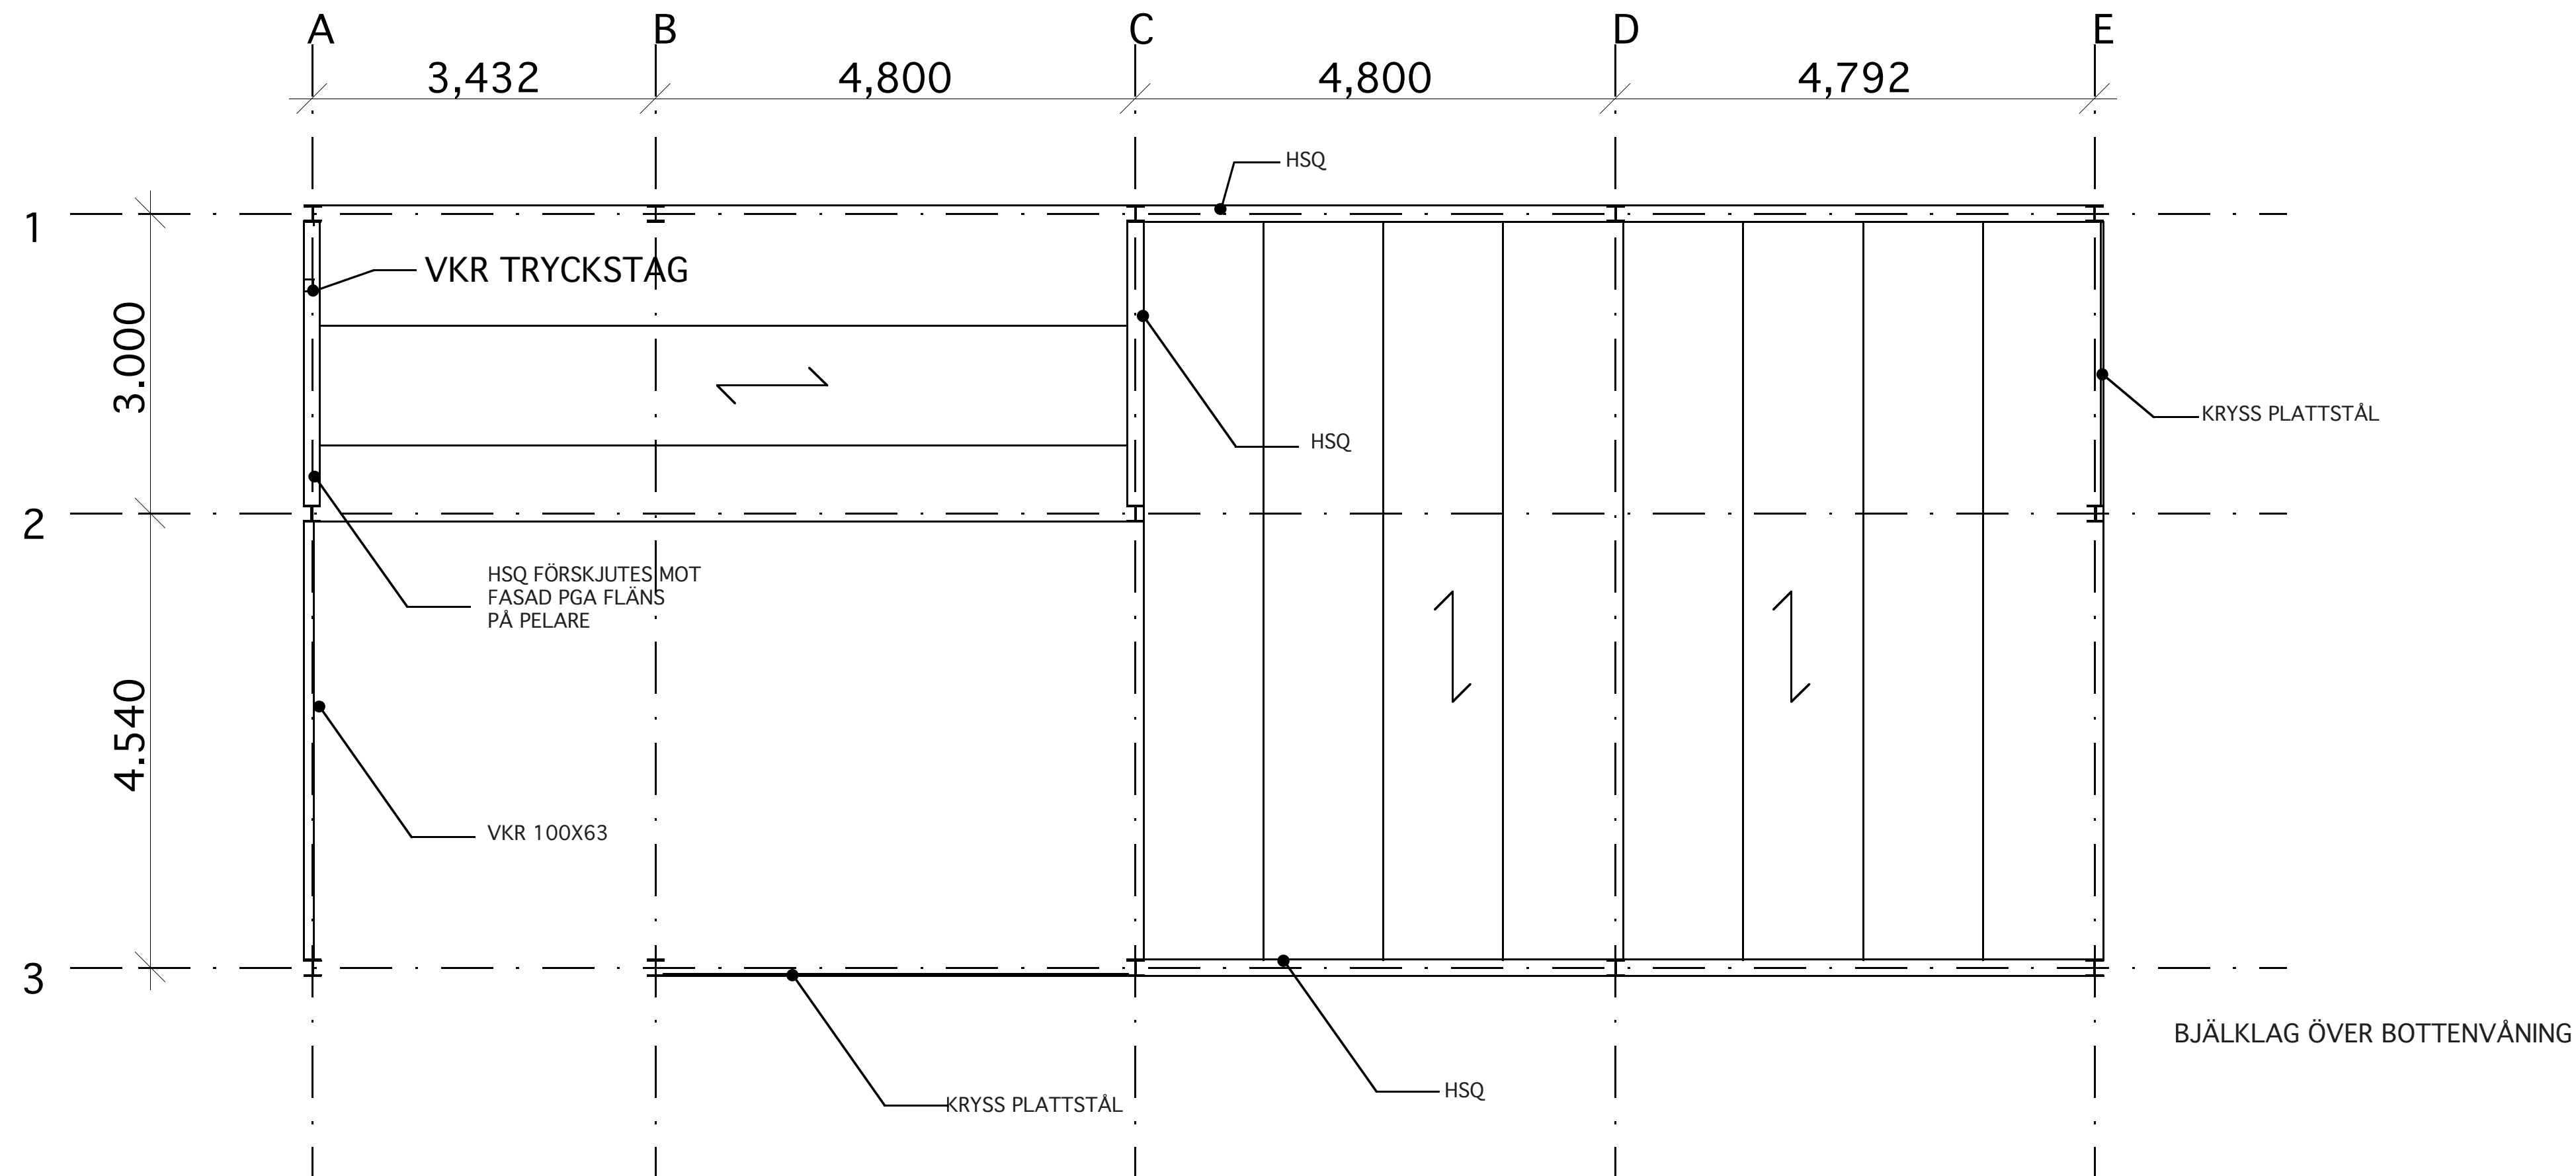

FÖRKLARINGAR


ALLA MÄTT ÄR I MM

FÖRESKRIFTER

BJÄLKLAG: HDF 200
GOLVVÄRME PLAN 1 MED ÖVERBETONG
PÅGJUTNING FÖR FALL MOT BRUNN PÅ TERASS-
BJÄKLAGET

DIMENSIONERING STÅL ENL. TILLVERKARE
RÄCKE OCH INFÄSTNING AV RÄCKE I STOMMEN
INGÅR I STÅLENTREPRENAD

PRELIMINÄR BERÄKNING ENL. K:
IPE 300 STÅL S275JR
HSQ 190X200 STÅL S355

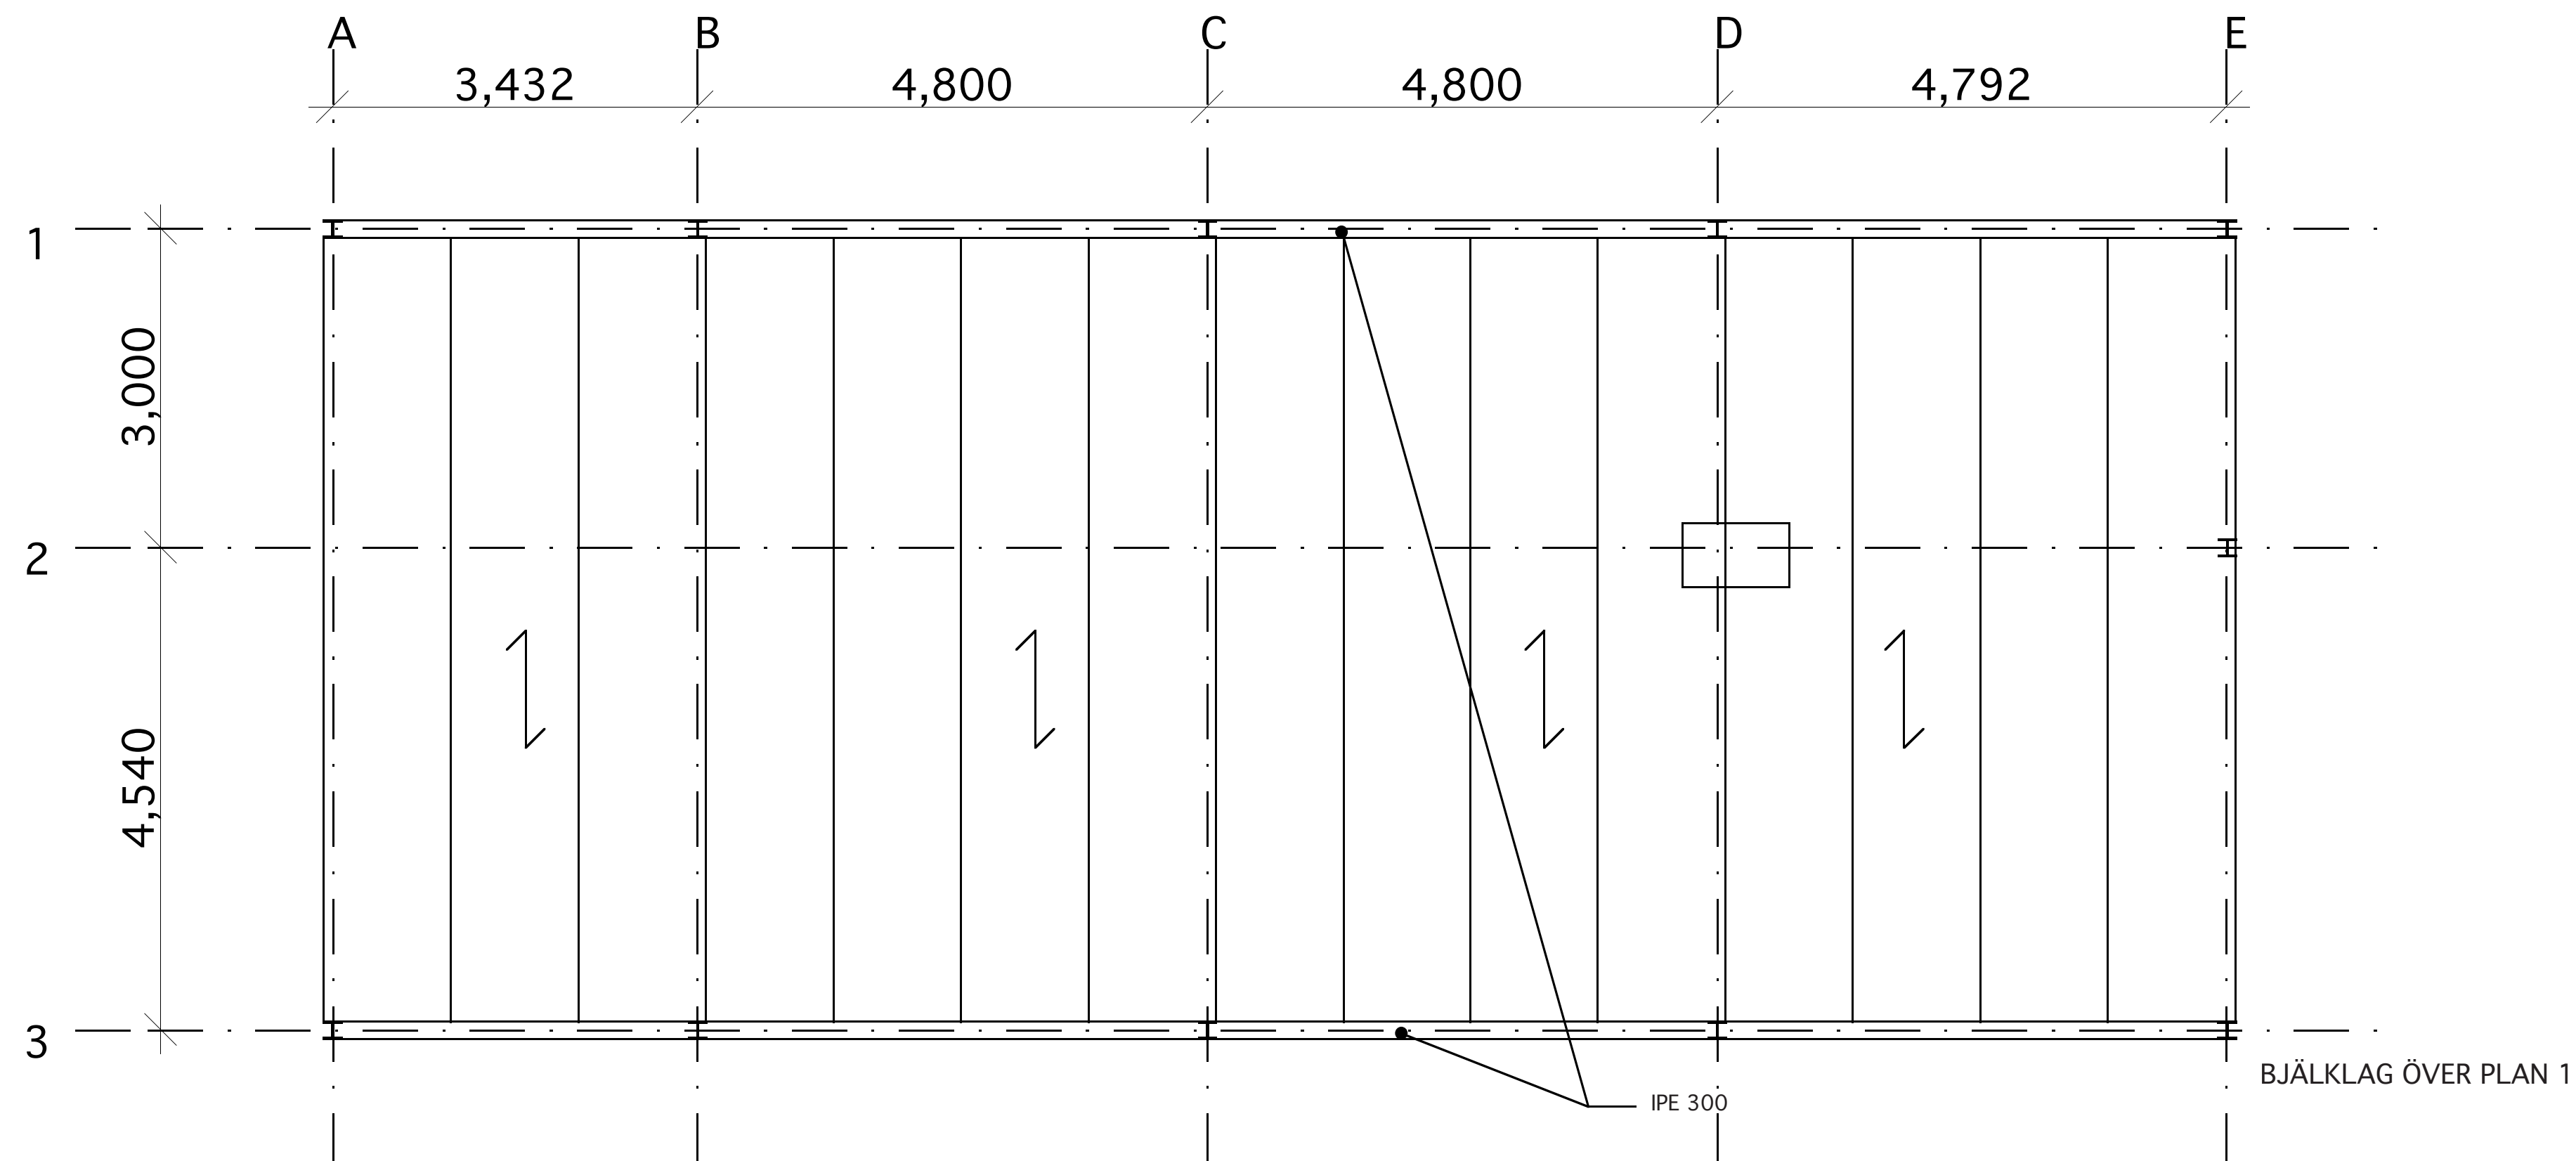

HÄNVISNINGAR
DETALJER A30:41

BET	ANT	ÄNDRINGEN AVSER	DATUM	SIGN
FÖRFRÅGNINGSUNDERLAG				
ÄLGÖ KONSTHALL Ulrikedalsvägen 18, 133 37 Saltsjöbaden				
aPolis AB KÖRSBÄRSVÄGEN 22, 114 23 STOCKHOLM				
UPPDRAG NR	RITAD / KONSTR AV		HÄNDLAGGARE	
			OBW	
DATUM	ANSVARIG			
2006.05.12			OLA BROMS WESSEL	
STOMME PLANER				
SKALA	NUMMER		BET	
1:50/1:100	A30 : 51			