


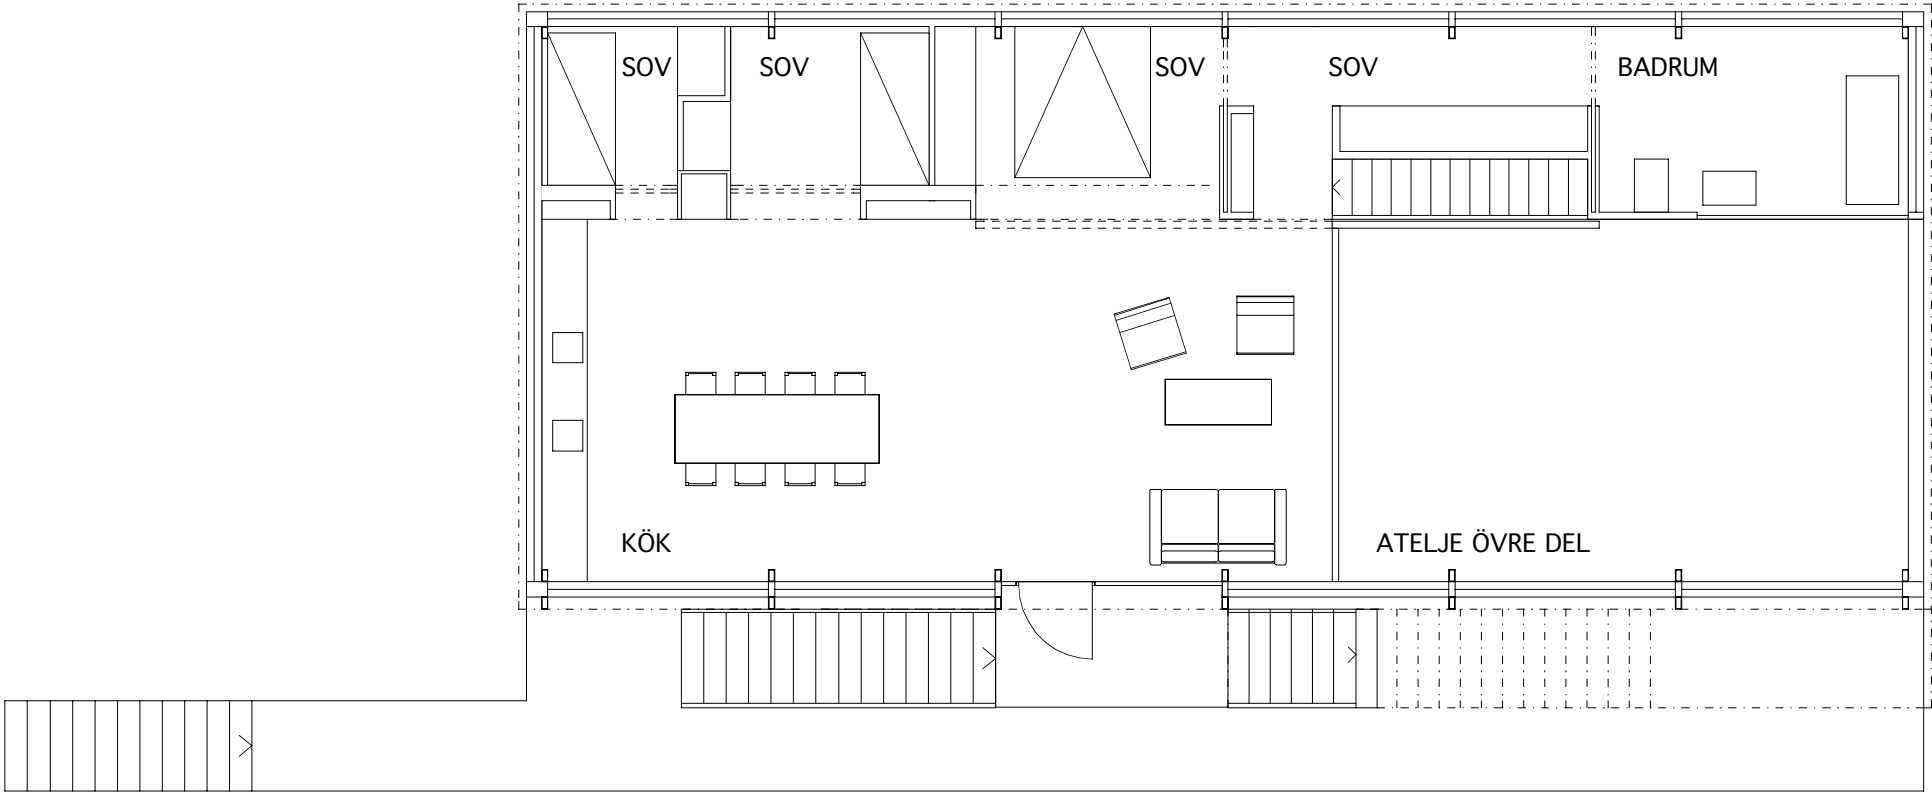


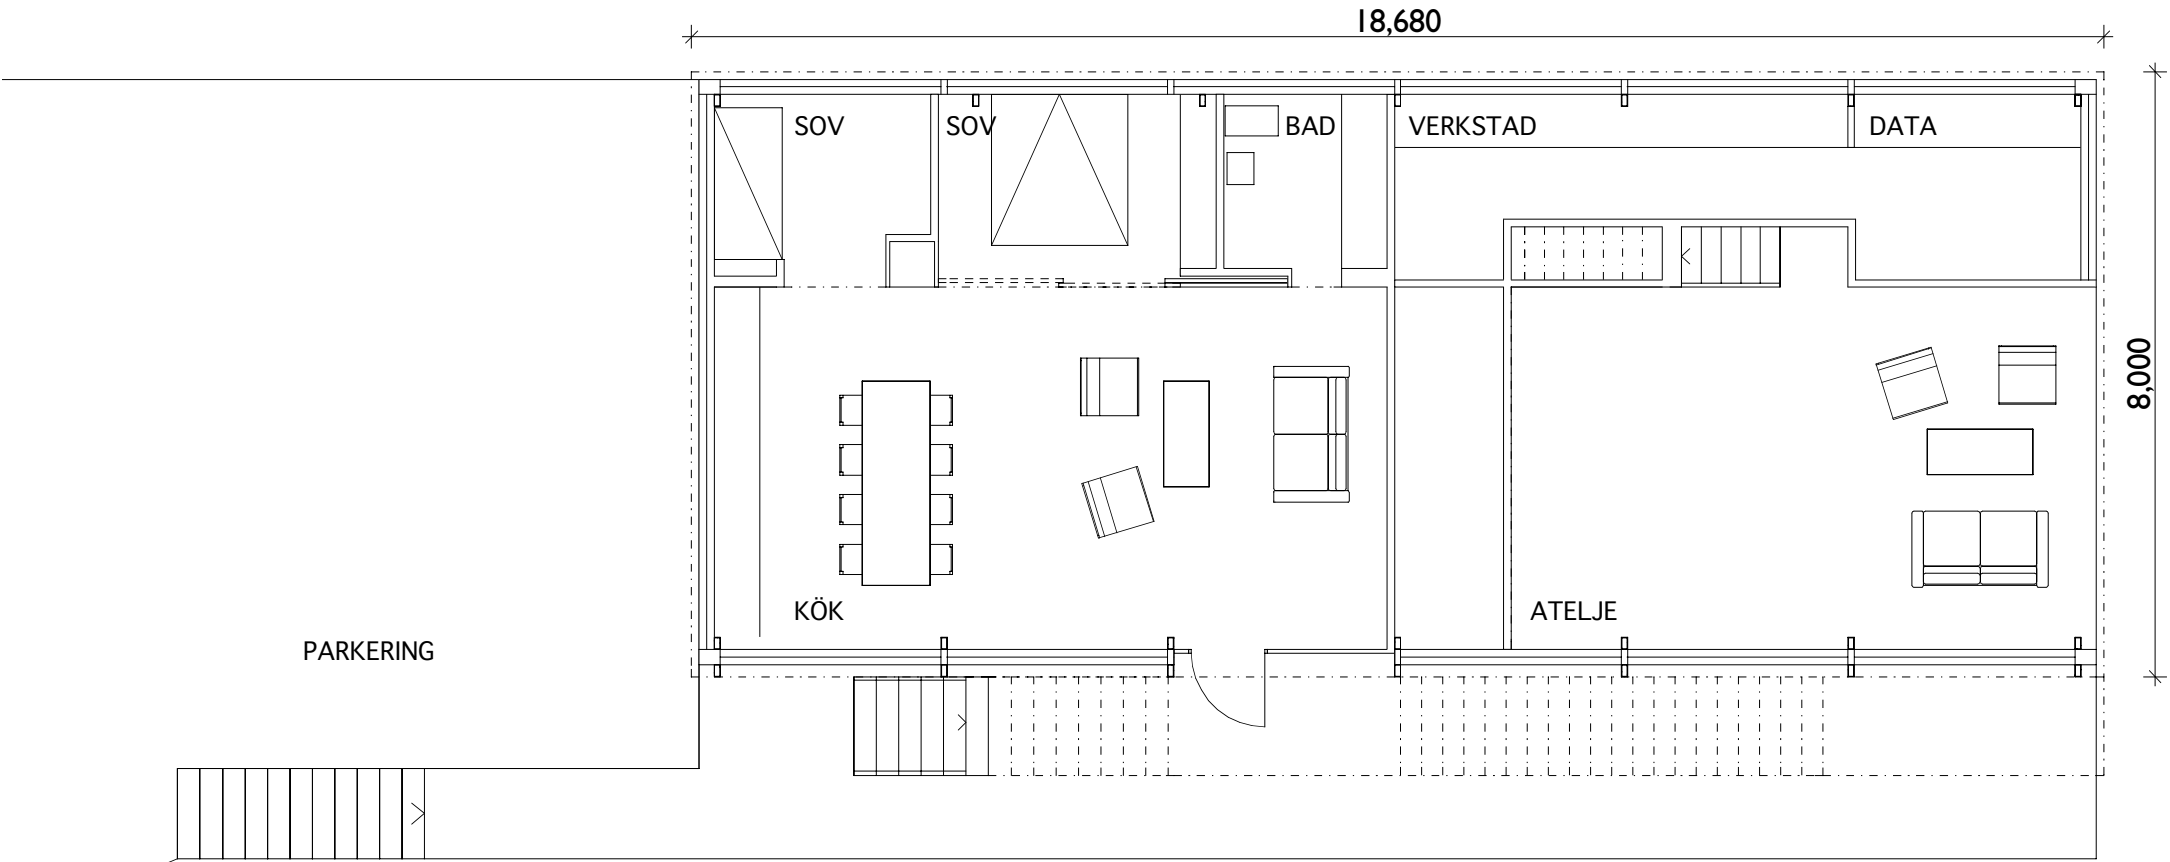

ÖVERVÅNING

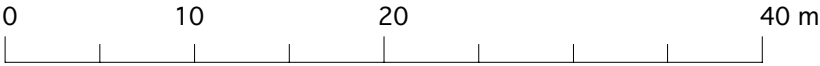

ENTREPLAN

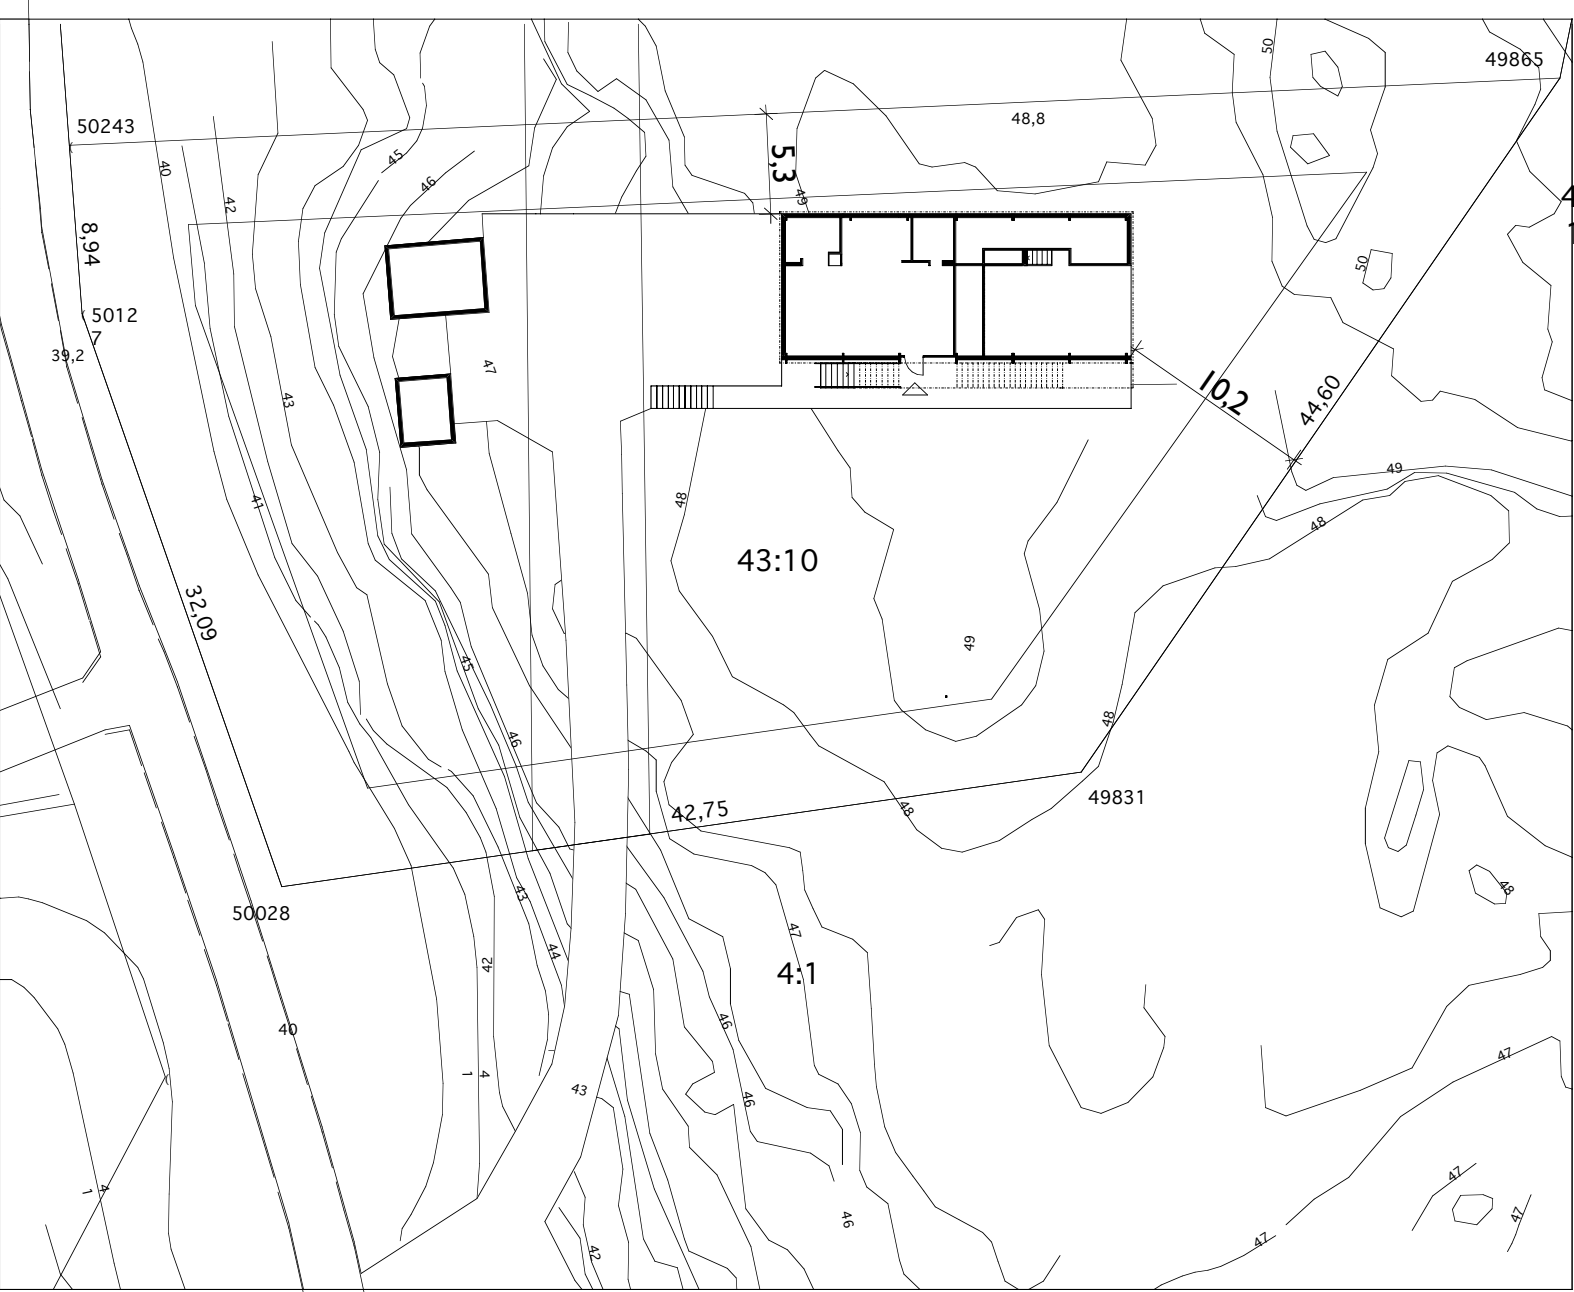

Skala 1:400

